Alternativer for plassering av radonsperre A-B-C

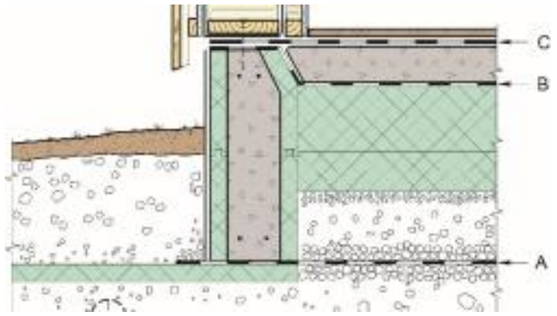

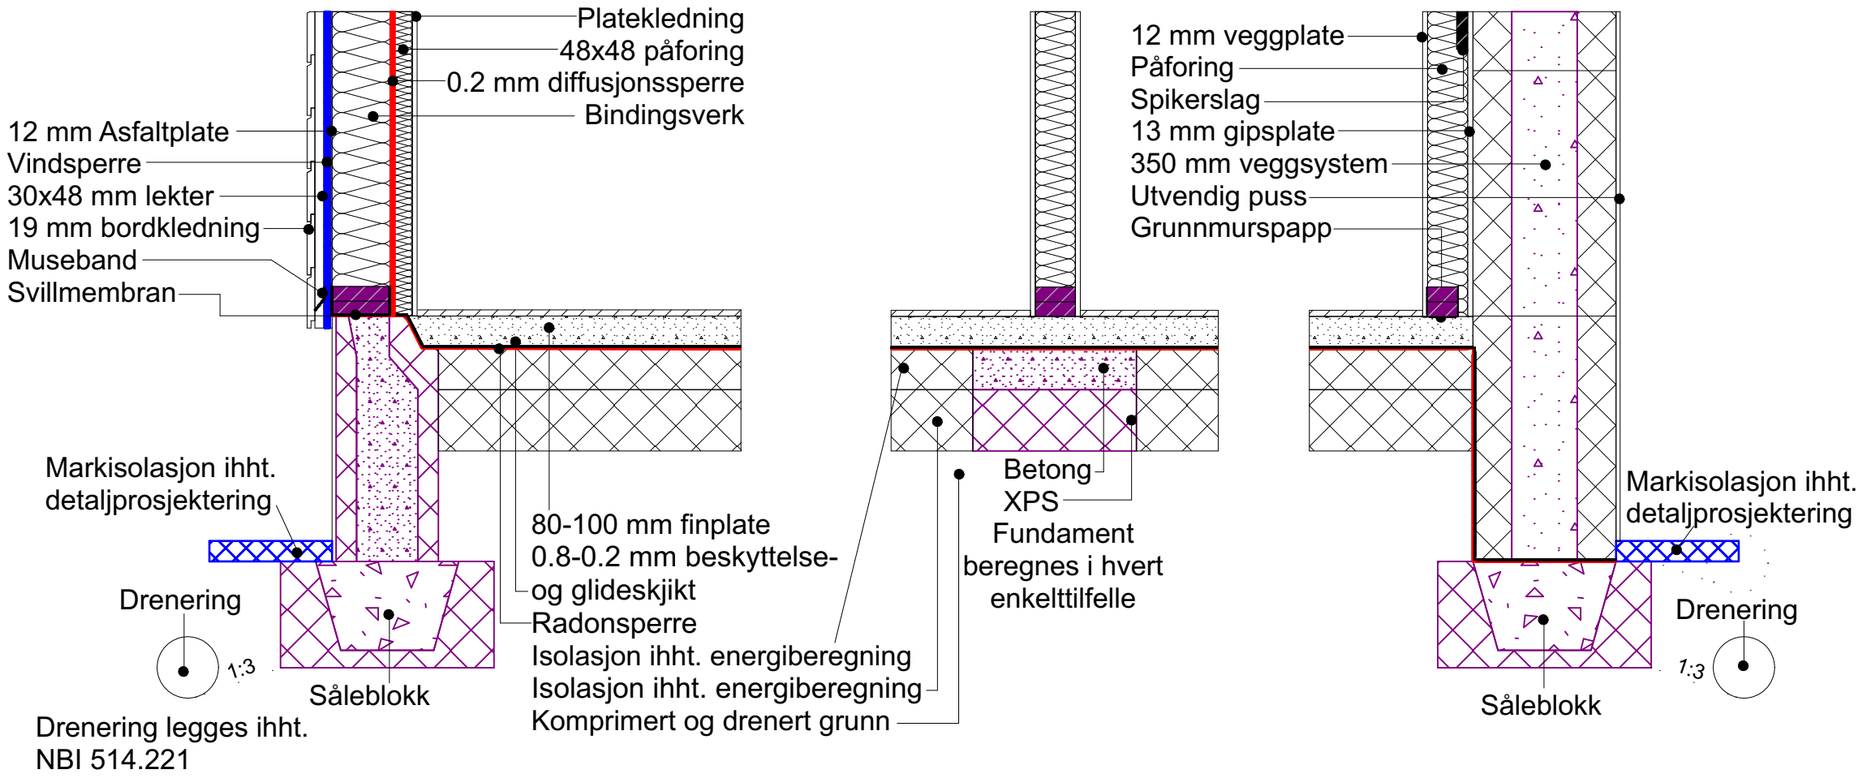

HENVISNINGER:
NBI: 520.706
NBI: 521.111
TG 2398
Vartdal ringmur
TG 2039

Isolert finplate m/fundament, ringmur og vegger

MÅLESTOKK 1:15
DAKARK AS
DATO: 10.02.14
REVIDERT: DATO: xx.xx.xx
DATO:
DATO:

0002

BYGGMANN