





Alternativer for plassering av radonsperre A-B-C

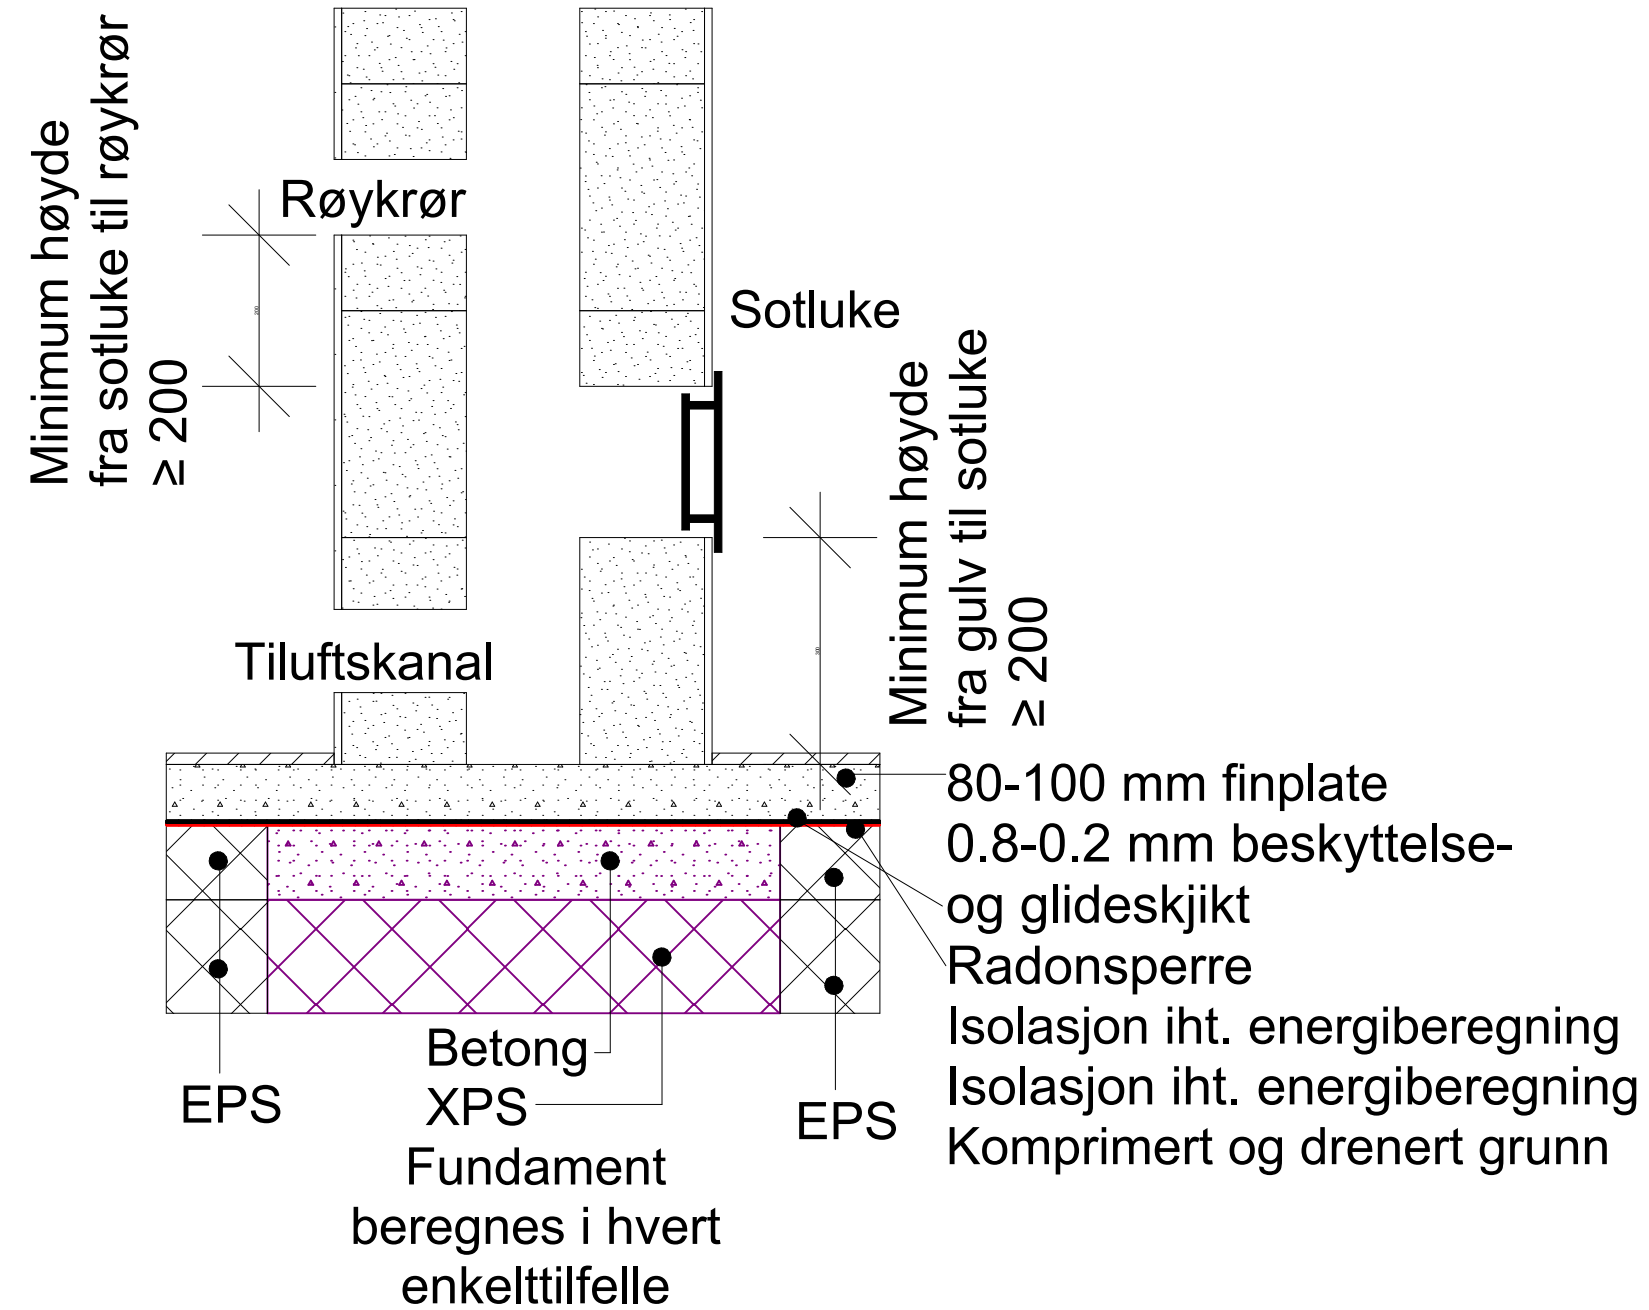

Pipefundament	HENVISNINGER:		
	NBI: 552.135		
	NBI: 520.706		
	MÅLESTOKK 1:10		
	DAKARK AS		
	DATO: 10.02.14		
	REVIDERT:	DATO: 28.02.22	
		DATO:	
		DATO:	
BYGGMANN®			
 HENNINGSEN FOR ANSVARSHETT			

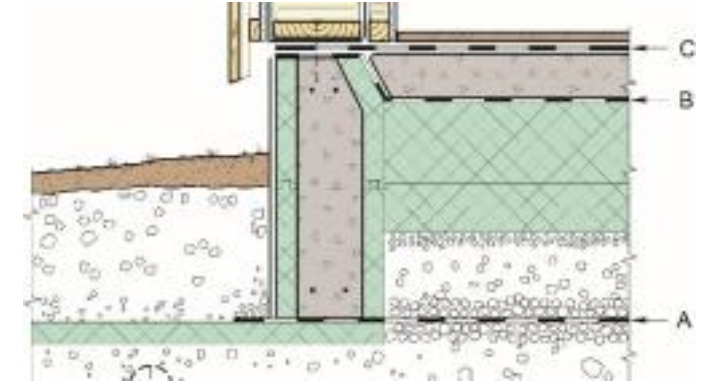