





Isolasjon 300 mm bredde

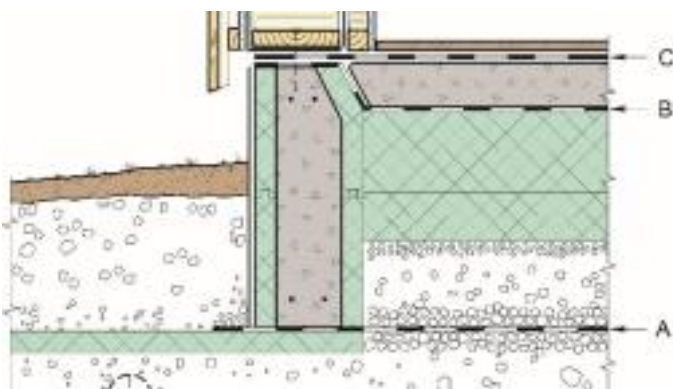

Alternativer for
plassering av radonsperre
A-B-C

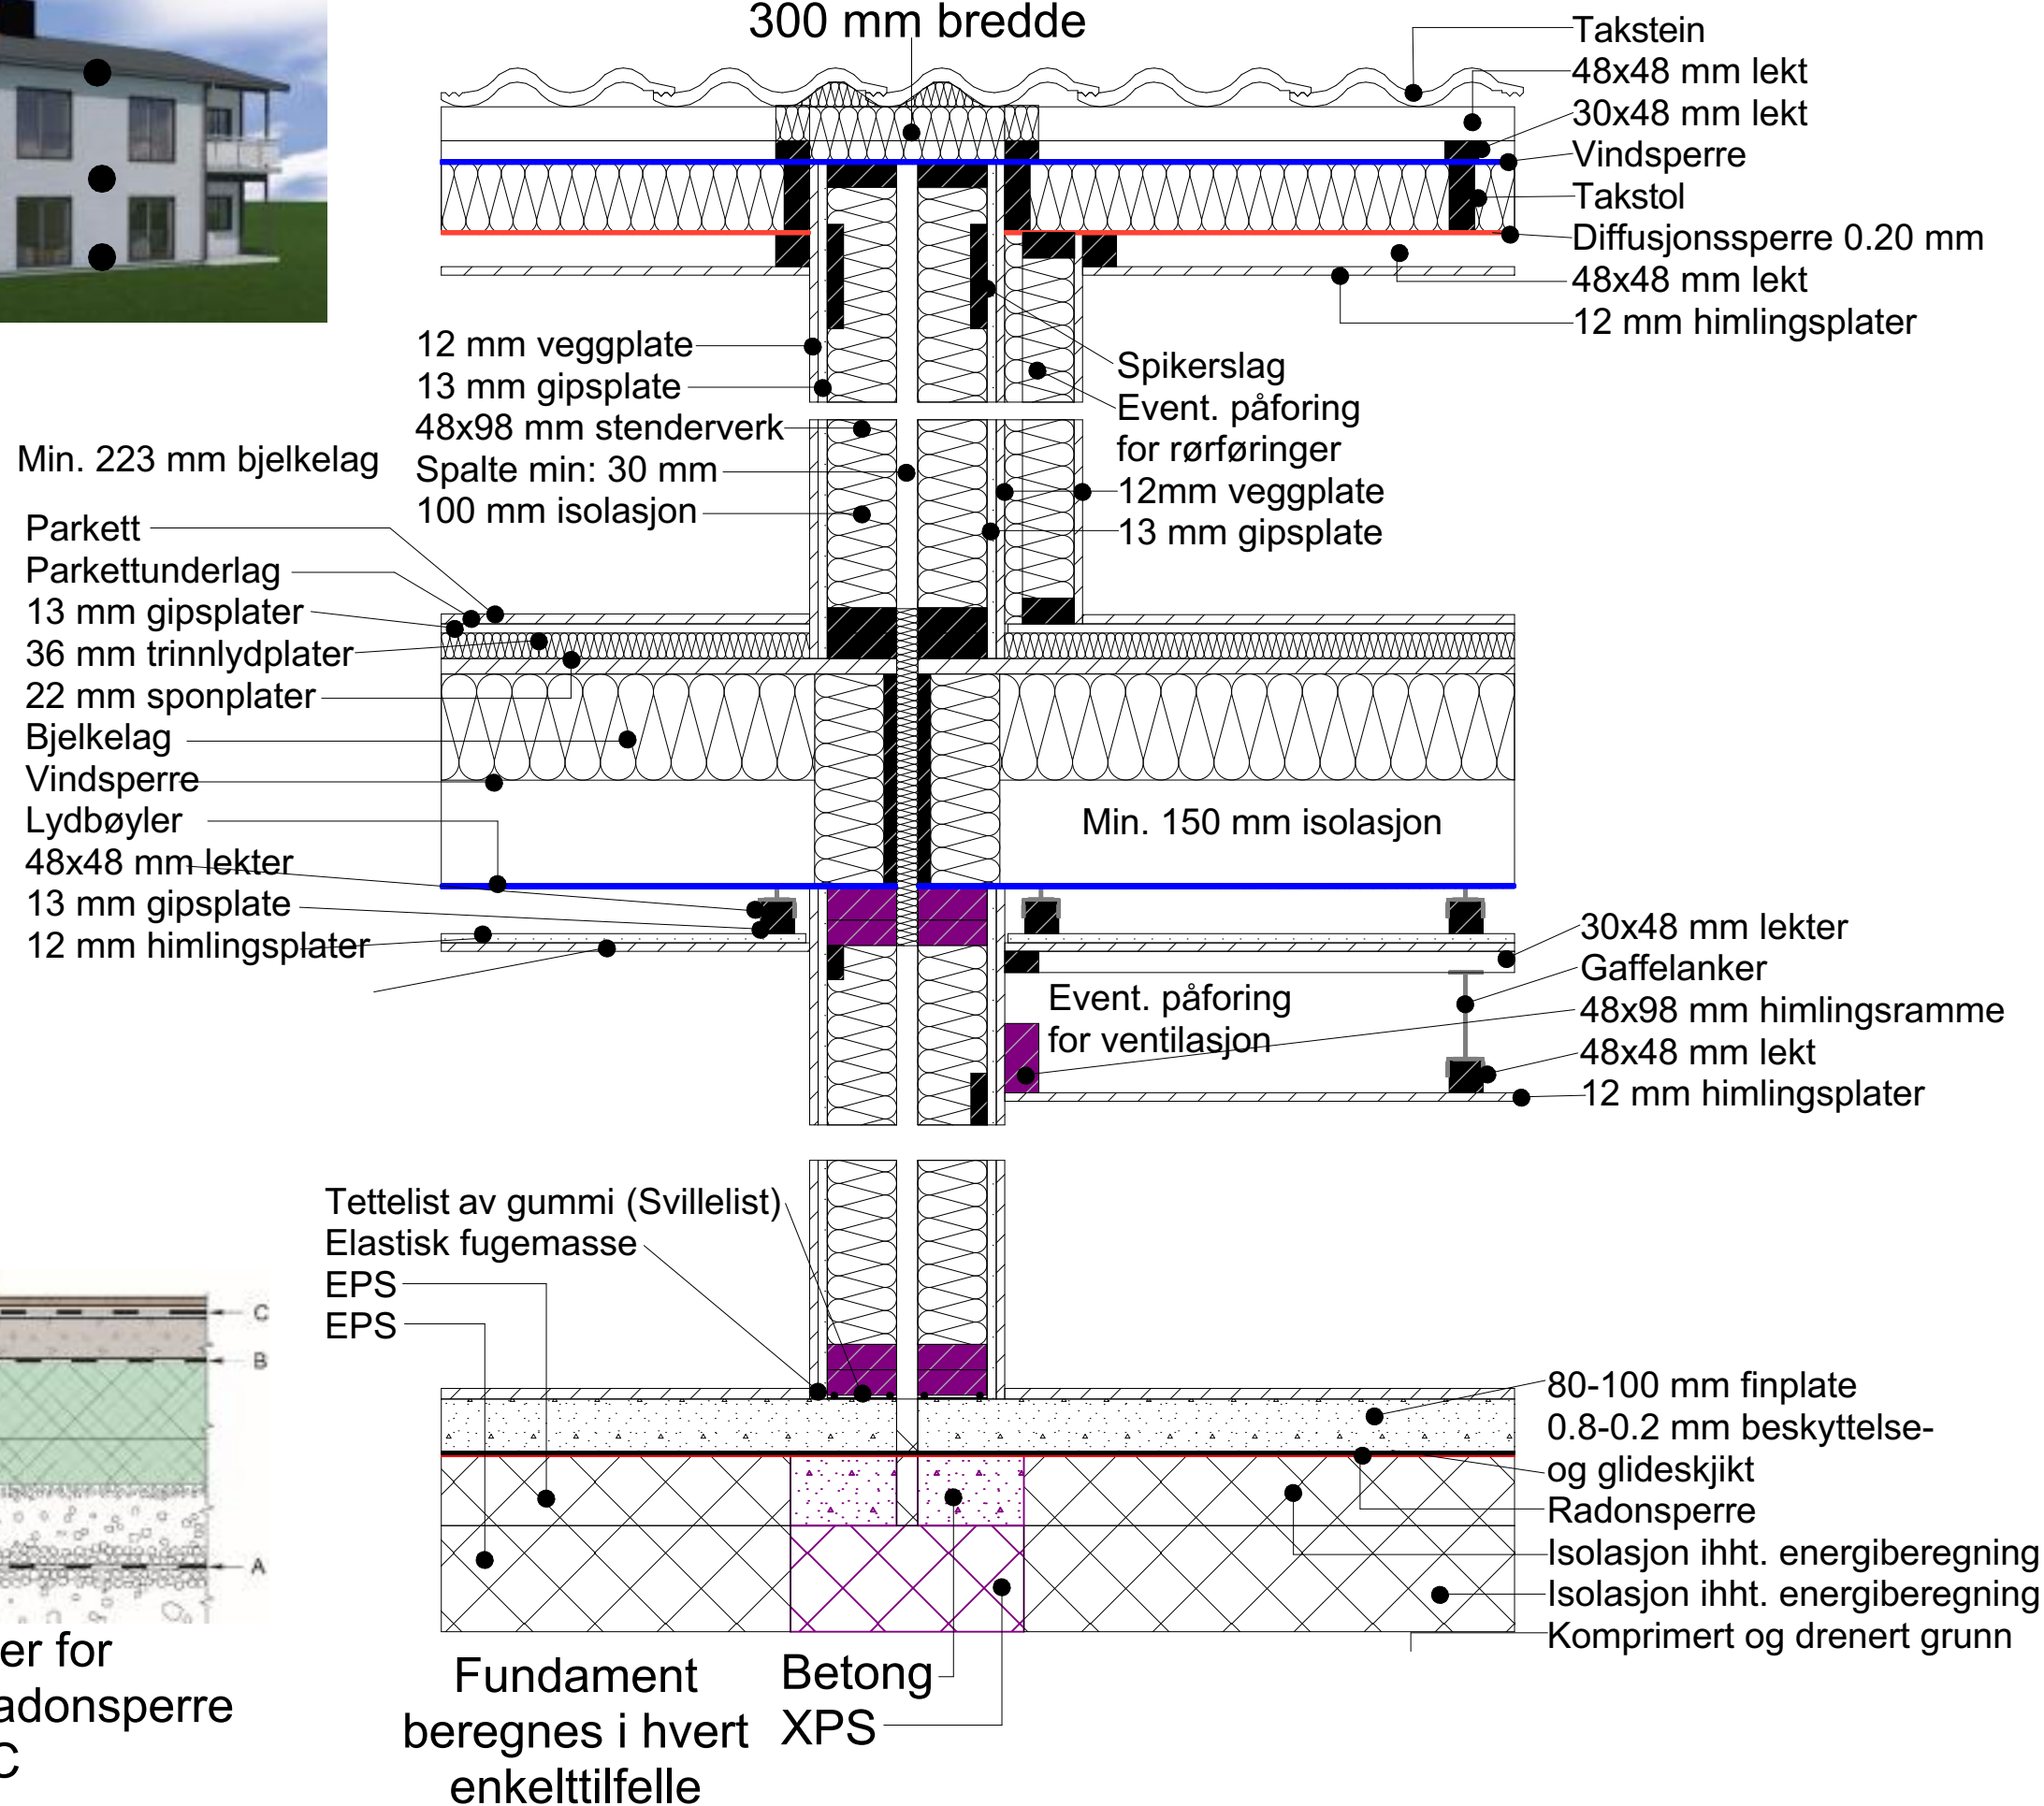

HENVISNINGER:		Bærende brann/lydvegg og etgs.	
NBI: 521.111		MALESTOKK 1:10	
NBI: 524.305		DAKARK AS	
NBI: 520.706		DATO: 10.02.14	
Hunton TG: 2330		REVIDERT:	DATO: 28.02.22
			DATO:
			DATO:

0201

BYGGMANN