
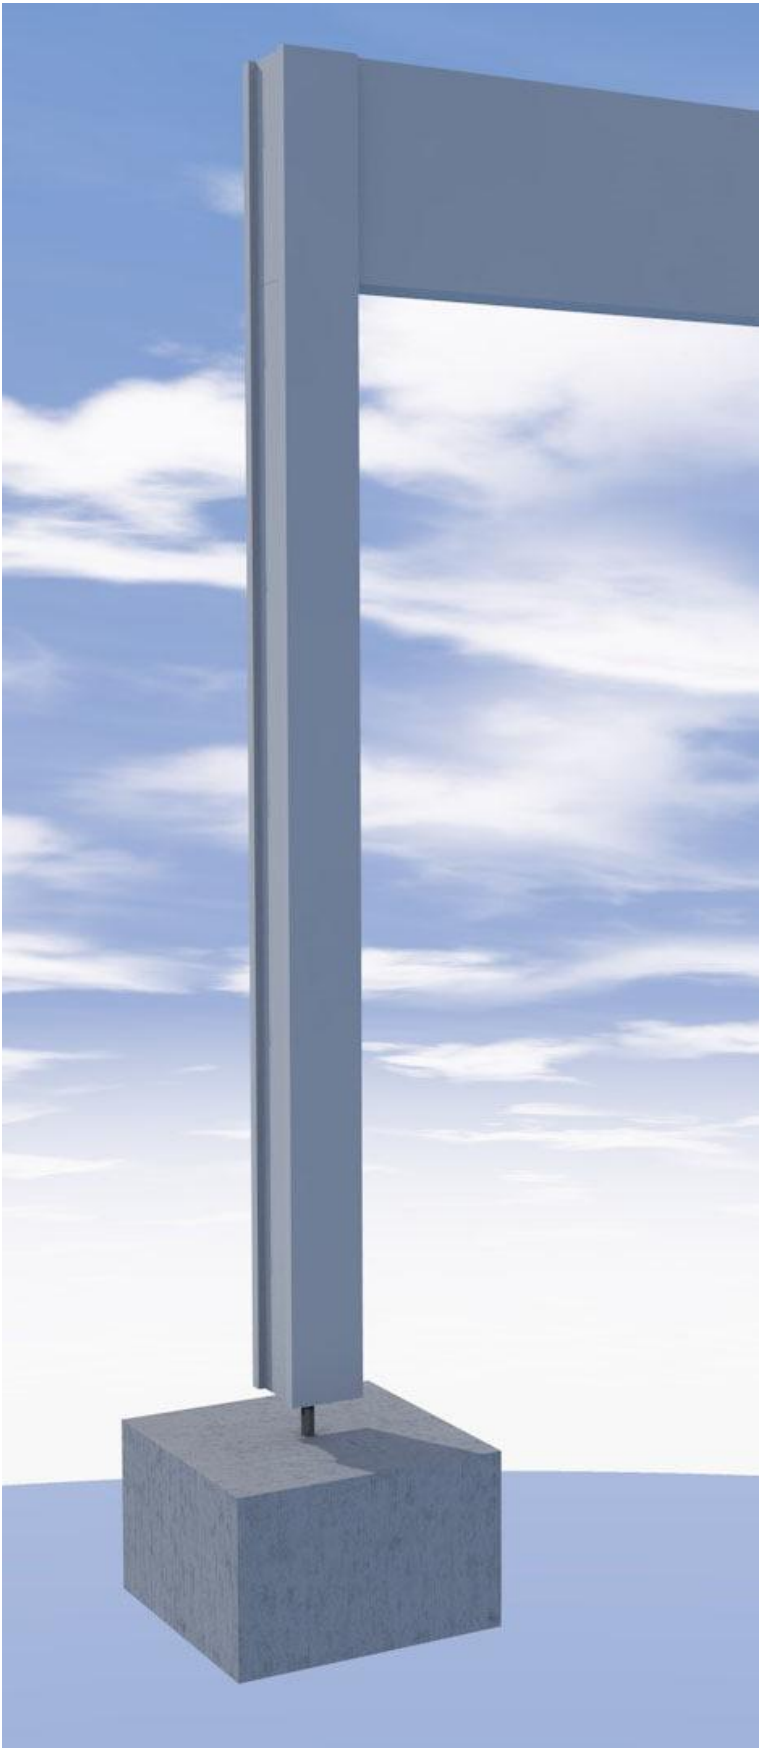


Forutsetninger:
LAST SENTRISK PÅ FUNDAMENT
LAST I BRUDDGRENSETILSTAND
TILATT GRUNNTRYKK 150 kN/m²
BETONGKVALITET B30
EKSPONERINGSKLASSXC2
ARMERINGSKVALITET B500C
OVERDEKNING U.K. FUNDAMENT: 50 MM
OVERDEKNING SIDE: 25 MM
TYPE FIMD, FROSTFRITT7FROSTSIKKRET
(MENGDE ISOLASJON UT FRA STEDLIGE FORHOLD)

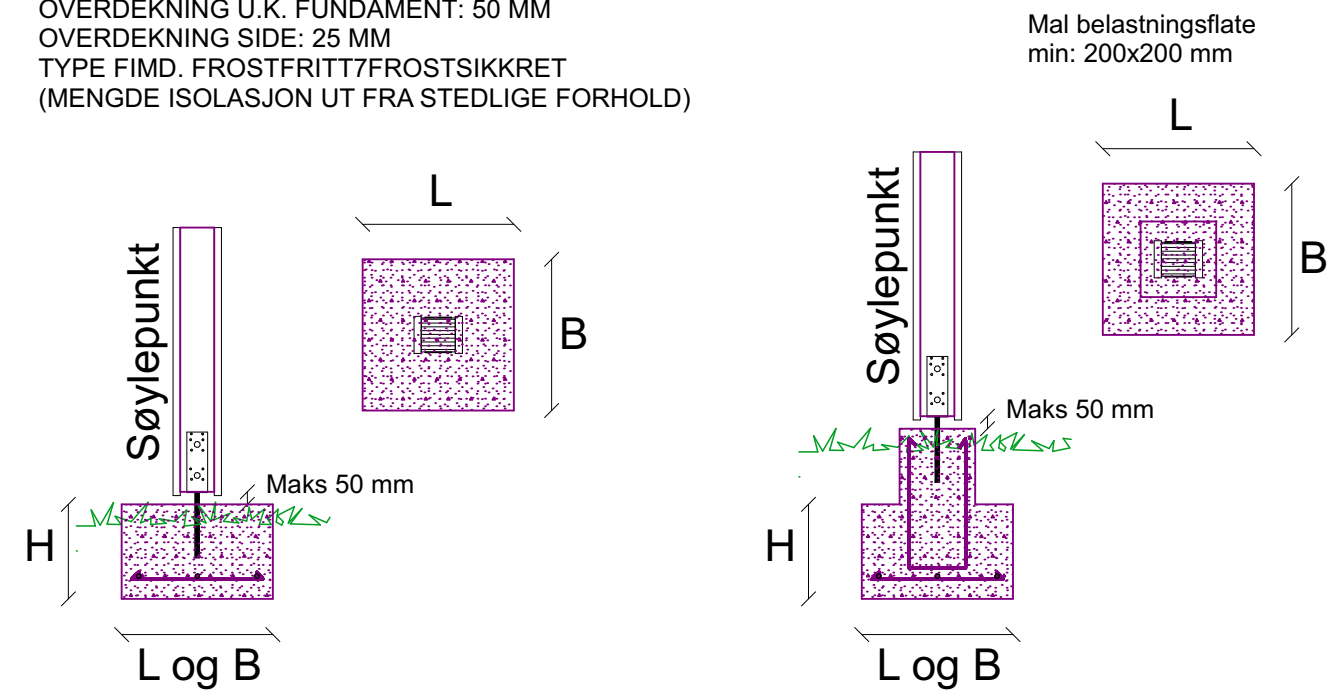

FUNDAMENT FOR BÆRENDE SØYLE UTVENDIG **BYGGMANN®**

Type	Punktlast	L og B	Armering i begge retninger				Høyde
S	Bruddgrensetilstand	(mm)	A (mm)	Diameter	antall	c/c (mm)	H
S400	20 kN	400	350	10	3+3	180	250
S500	35 kN	500	450	10	3+3	180	250
S600	50 kN	600	550	10	4+4	150	250
S700	70 kN	700	650	10	5+5	140	250
S800	90 kN	800	750	10	5+5	160	250
S1000	140 kN	1000	950	12	6+6	170	250
S1200	200 kN	1200	1150	12	7+7	170	250
S1300	250 kN	1300	1250	12	9+9	150	300
S1400	300 kN	1400	1350	12	10+10	150	300
S1500	340 kN	1500	1450	12	11+11	150	300
S1700	400 kN	1700	1650	12	12+12	150	300

Fundament utvendig søyle

0204

BYGGMANN®

HENVISNINGER:							
	NBI 521.011						
	NBI 511.101	MALESTOKK 1:20					
	NBI 514.221	DAKARK AS					
	NBI 511.204	DATO:28.01.22					
		REVIDERT:	DATO:		DATO:		

CODKJENT FOR ANSVARSRETT

DEKORERT FOR BYGGKVALITET