


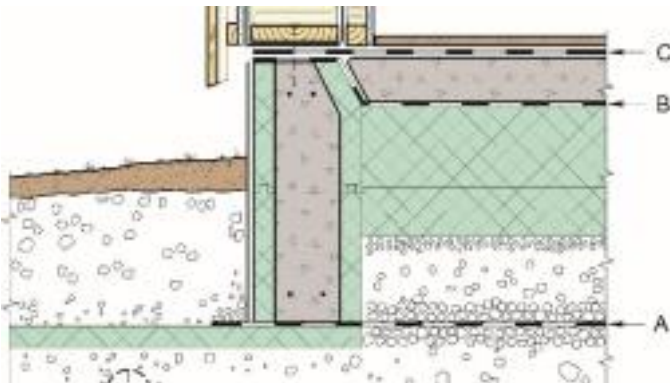

Alternativer for plassering av radonsperre A-B-C



- Parkett
- Parkettunderlag
- 80-100 mm finplate
- 0,8-0,2 mm beskyttelse og glidesjikt
- Radonsperre
- Isolasjon iht. energiberegning
- Isolasjon iht. energiberegning
- Komprimert og drenert grunn

Bjelkelag forankres ihht. NBI: 520.241

- Parkett
- Parkettunderlag
- 22 mm sponplater
- Bjelkelag
- Vindsperre
- 48x48 mm lekter
- Himlingsplater

- 12 mm sponplater
- 48x48 mm utlekting
- 0.20 mm diffusjonssperre
- Bindingsverk
- 12 mm asfaltplater/9 mm GU
- Vindsperre
- 30x48 mm lekter
- 19 mm bordkledning
- Museband
- Svillmembran

Markisolasjon iht. detaljprosjektering

Drenering legges ihht. NBI: 514.221

Såleblokk

1:3

Yttervegg av isoblokk	HENVISNINGER:		
	NBI: 523.242		
	NBI: 523.133		
1001A	MÅLESTOKK 1:10		
	DAKARKAS		
	DATO: 12.02.14		
	REVIDERT:	DATO: 21.06.19	
		DATO: 28.02.22	
BYGGMANN®		DATO:	



BYGGMANN
EKKIKENT FOR
ANSVARSBRETT