


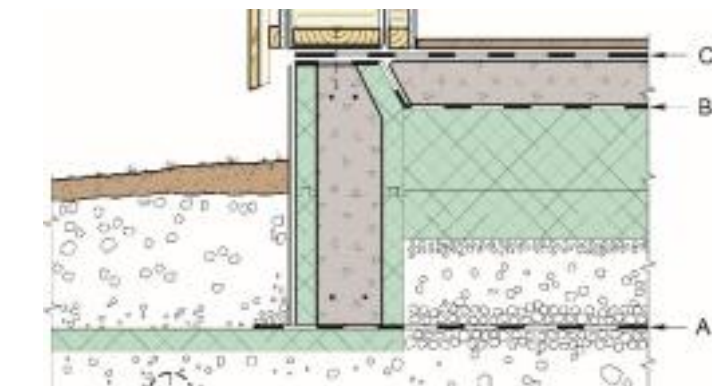

Parkett

Parkettunderlag

80-100 mm finplate

0,8-0,2 mm beskyttelse og glidesjikt

Radonsperre

Isolasjon iht. energiberegning

Isolasjon iht. energiberegning

Komprimert og drenert grunn


Parkett
Parkettunderlag
22 mm sponplater
Bjelkelag
Vindsperre
48x48 mm leker
Himlingsplater

- 12 mm sponplater
- 48x48 mm utlekting
- 0.20 mm diffusjonssperre
- Bindingsverk
- 12 mm asfaltplater/9 mm GU
- Vindsperre
- 30x48 mm lekter
- 19 mm bordkledning
- Museband
- Svillmembran

Markisolasjon ihht. detaljprosjektering

Drenering legges ihht.
NBI: 514.221

Såleblokk

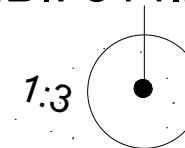

Yttervegg av thermomur		HENVISNINGER:	
1001B		MÅLESTOKK 1:10	NBI: 523.242
		DAKARKAS	NBI: 523.133
		DATO: 13.06.22	
BYGGMANN®		REVIDERT:	
		DATO:	
		DATO:	