


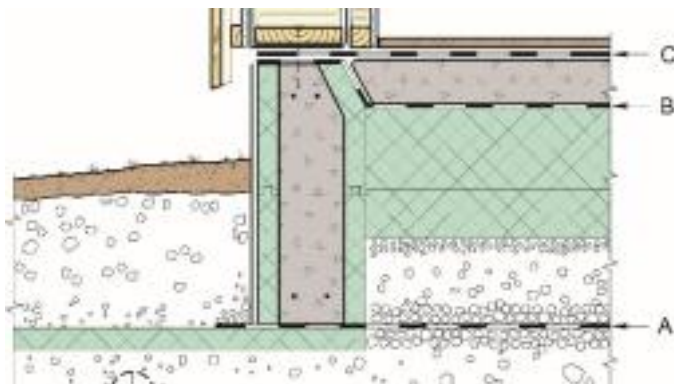


Leca overdekningsbjelke
utstøpt og armert

Dryppkant forsterkes med
Weber 391 Hjørnelist

Alternativer for
plassering av radonsperre
A-B-C



Fugetetting
Isolasjon

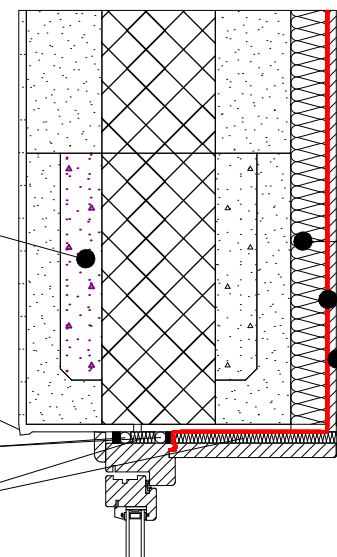

Vegger med oppfylling mer en halve høyden
skal ikke ha diffusjonssperre mellom innvendig
kledning og isolasjon


48x48 mm påforing

0.20 diffusjonssperre teipes til vinduskarm

12 mm veggplate

Vindussmyg pusses/slemmes
til full poretetting før vindusinnsetting

Fugetetting
Isolasjon

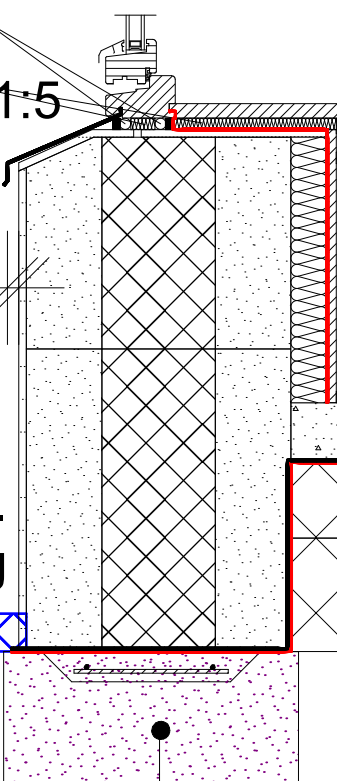


Foring
List

Min: 20 mm

Markisolasjon ihht.
detaljprosjektering

Drenering legges ihht.
NBI: 514.221

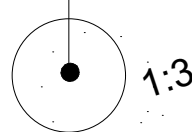

Såleblokk

Parkett
Parkettunderlag
80-100 mm finplate
0,8-0,2 mm beskyttelse og glidesjikt
Radonsperre
Isolasjon iht. energiberegning
Isolasjon iht. energiberegning
Komprimert og drenert grunn

Vindu i 35 cm yv. isoblokk	HENVISNINGER:		
	NBI: 523.702		
1002	MÅLESTOKK 1:10		
	DAKARK AS		
	DATO: 12.02.14		
	REVIDERT:	DATO: 28.02.22	
BYGGMANN®		DATO:	
		DATO:	
		DATO:	



HANSEATISKE
FOR ANSVARSRETT