



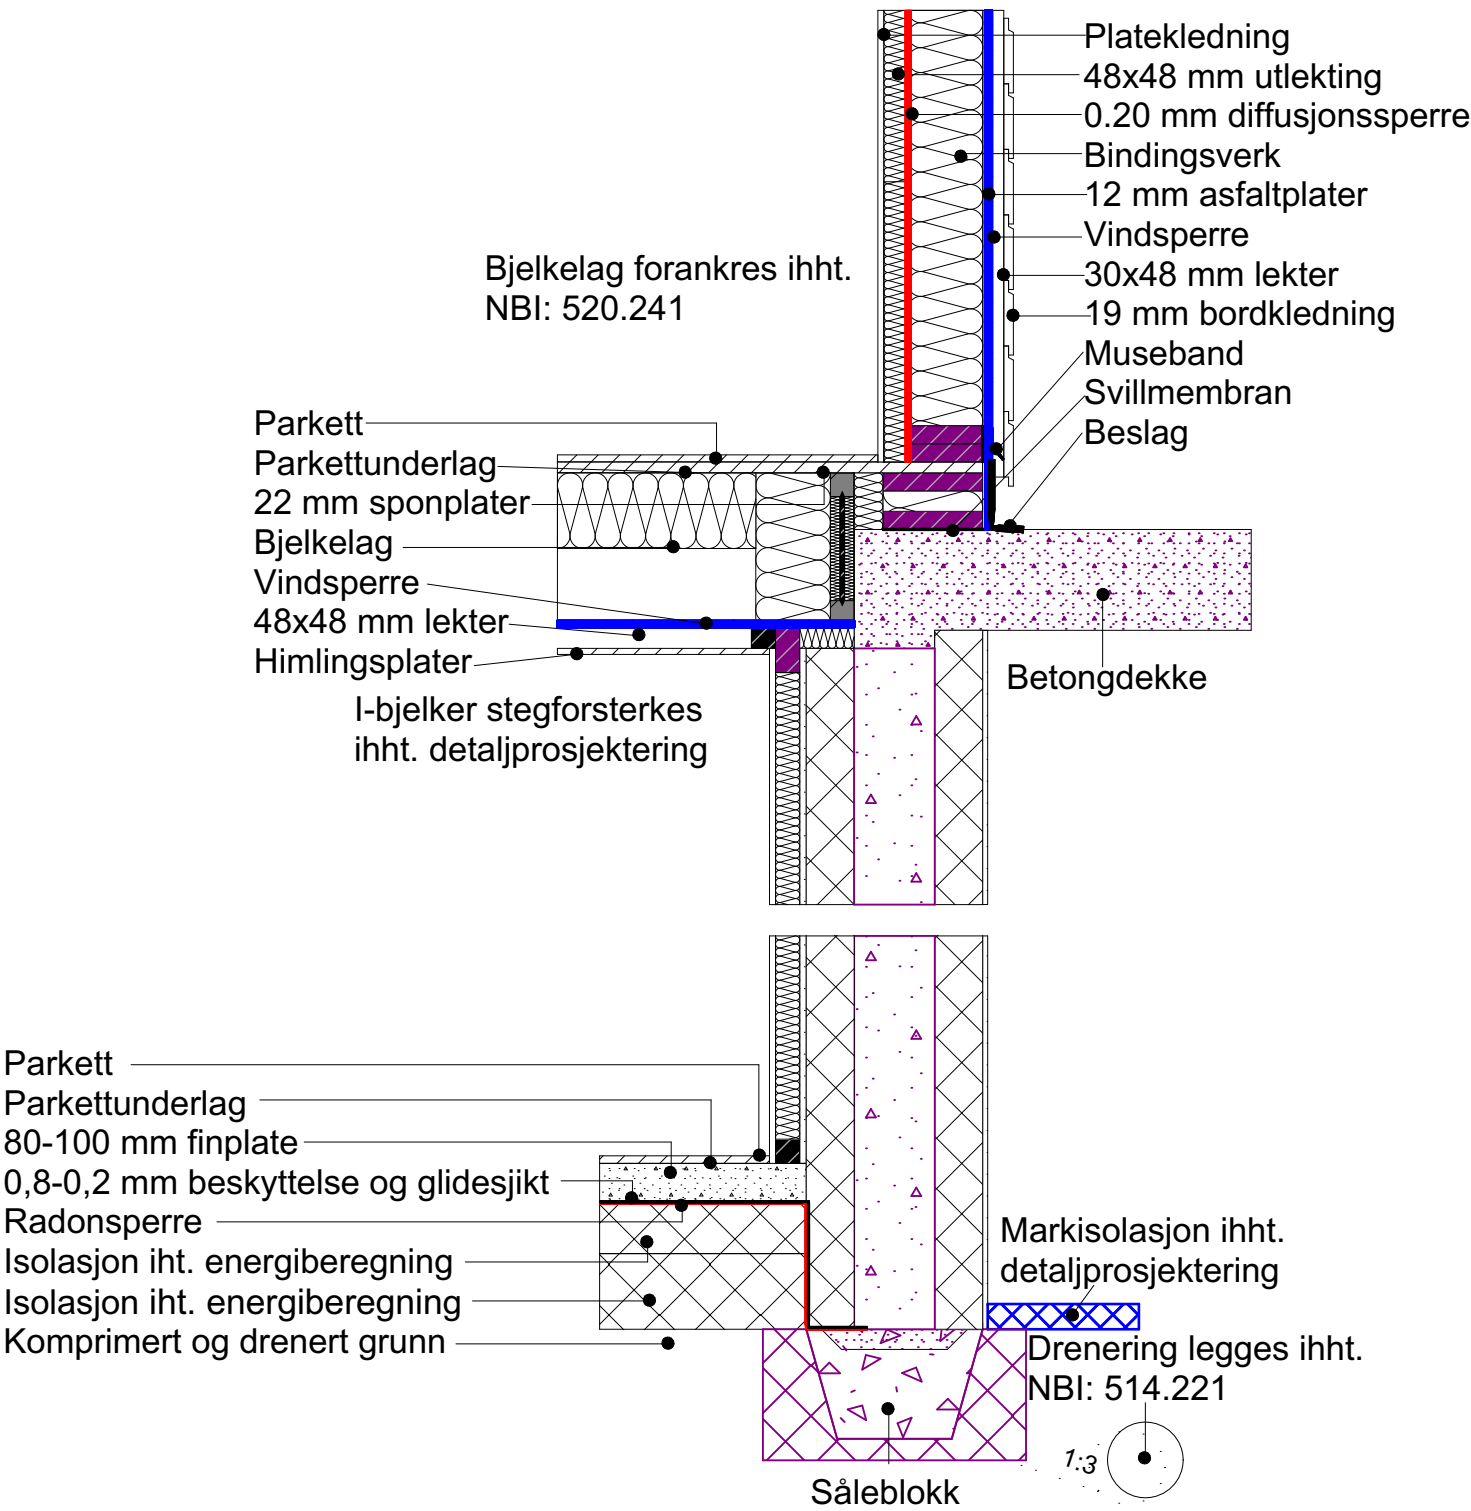

Alternativer for plassering av radonsperre A-B-C

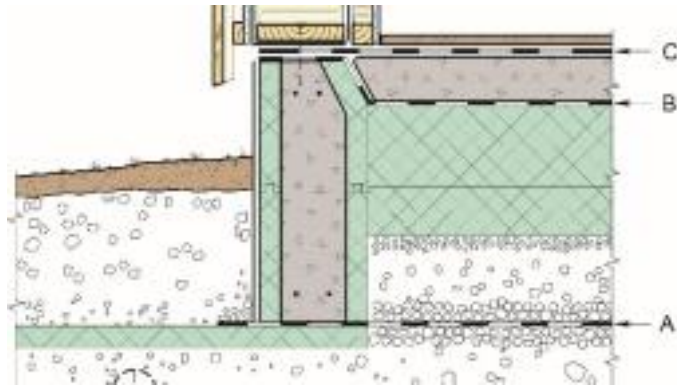

HENVISNINGER:		MALESTOKK 1:15		DATO: 01.03.22	
NBI: 522.871		DAKARK AS		DATO: 13.02.14	
		REVIDERT:		DATO:	
				DATO:	
				DATO:	

Overgang bjelkelag/betongdekke

1004B

BYGGMANN