
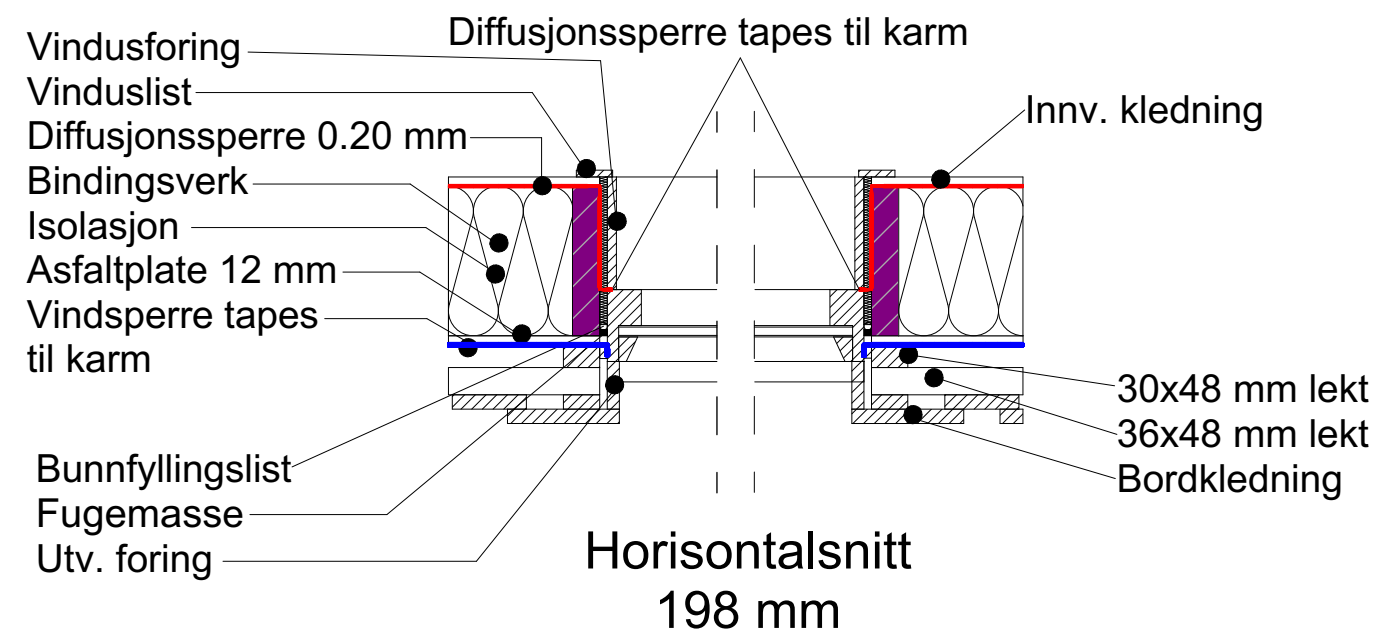


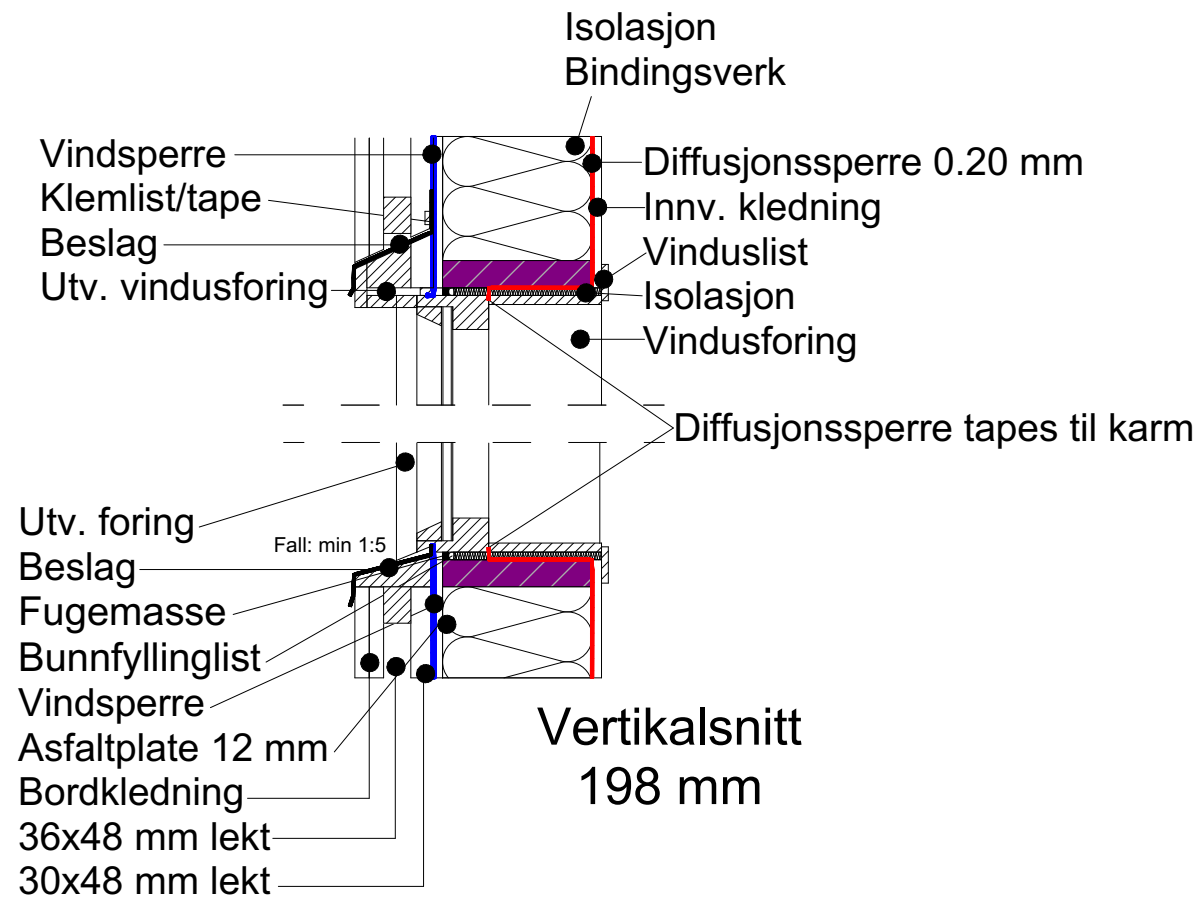

Vindu i yttervegg 8" stående kledning		HENVISNINGER:
		NBI: 523.255
	MÅLESTOKK 1:10	NBI: 573.104
	DAKARKAS	NBI: 573.105
	DATE: 11.02.14	NBI: 573.107
	REVIDERT:	DATE: 03.03.22
		DATE:
		DATE: