



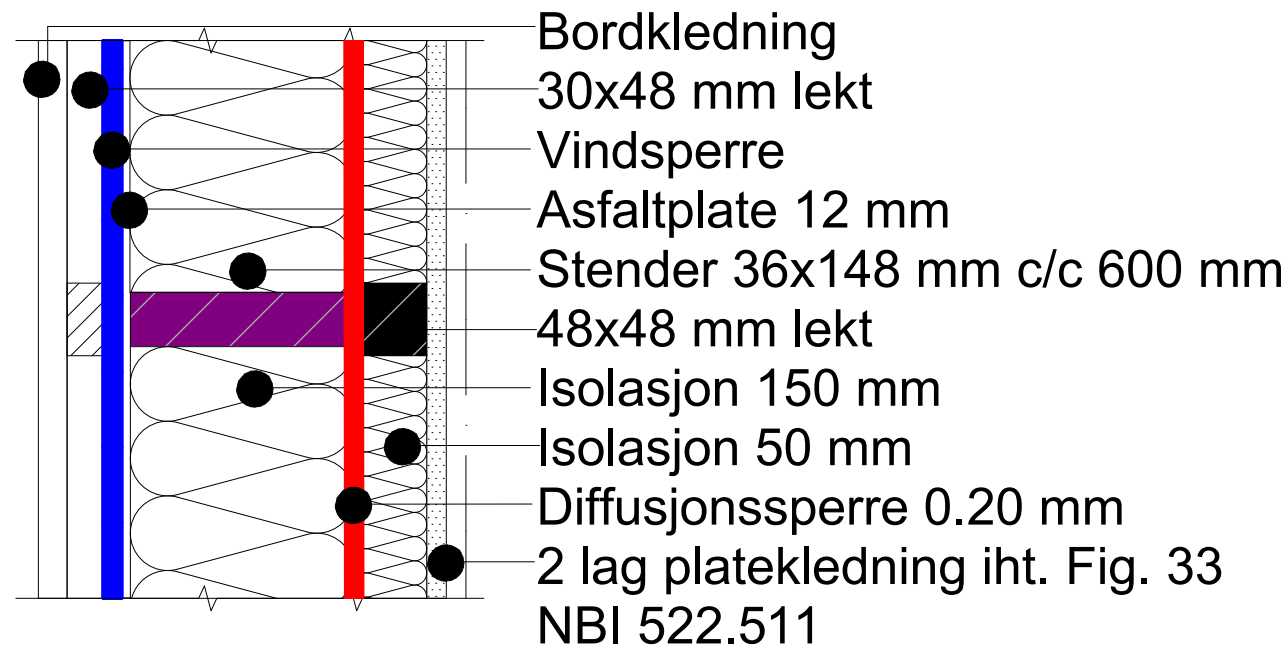

REI30

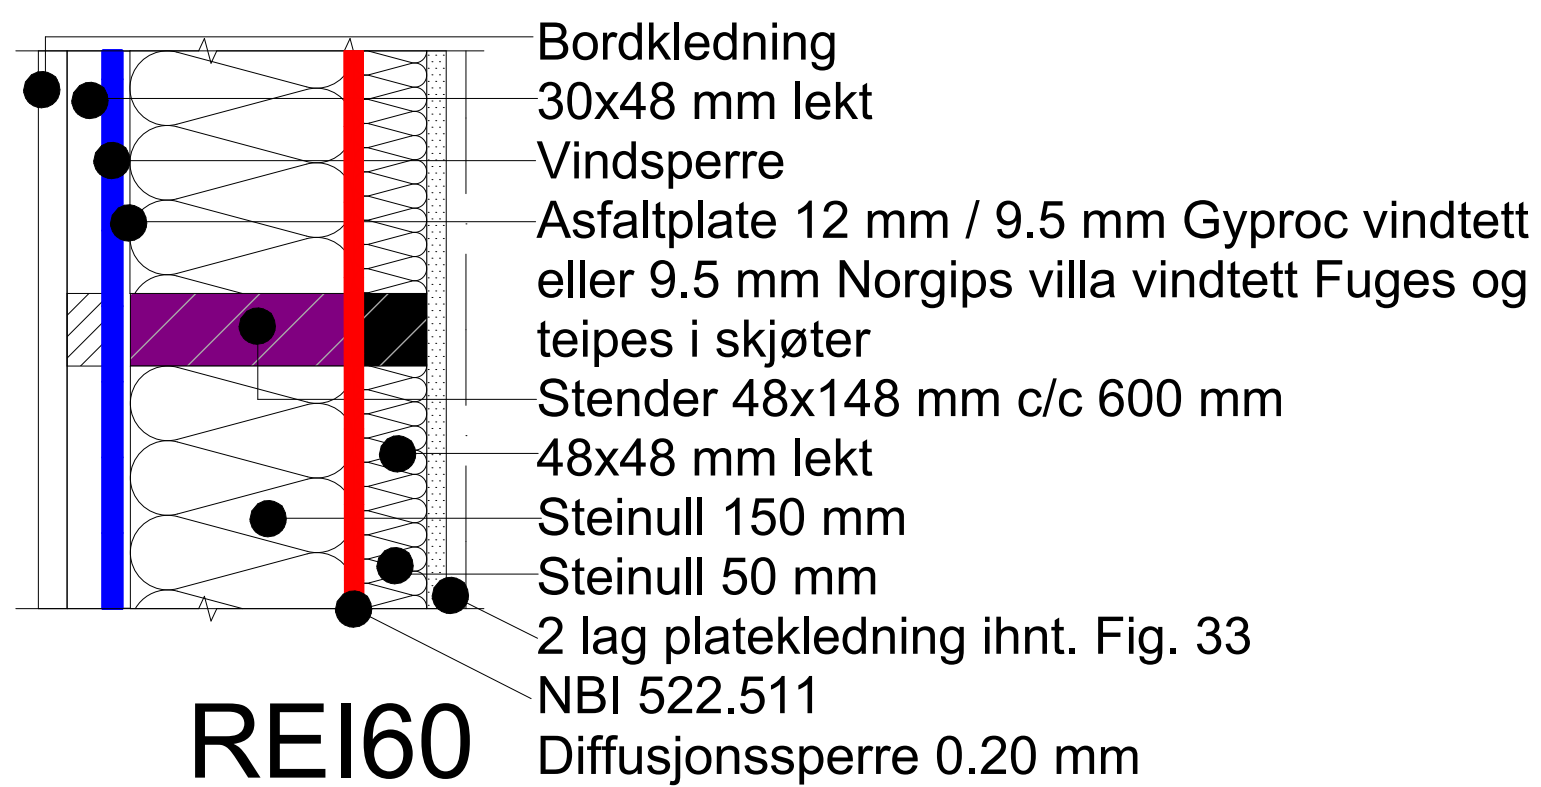

REI60

Ved to lag innv. kledning iht. Fig. 33 NBI 522.511 tilfredsstilles lydkrav



Bærende yttervegg REI30 og REI60	HENVISNINGER:			
	NBI 522.511		NBI 520.322	
2201	MÅLESTOKK 1:5			
	DAKARK AS			
BYGGMANN	DATO: 14.02.14			
	REVIDERT:	DATO: 04.03.22	DATO:	DATO: