


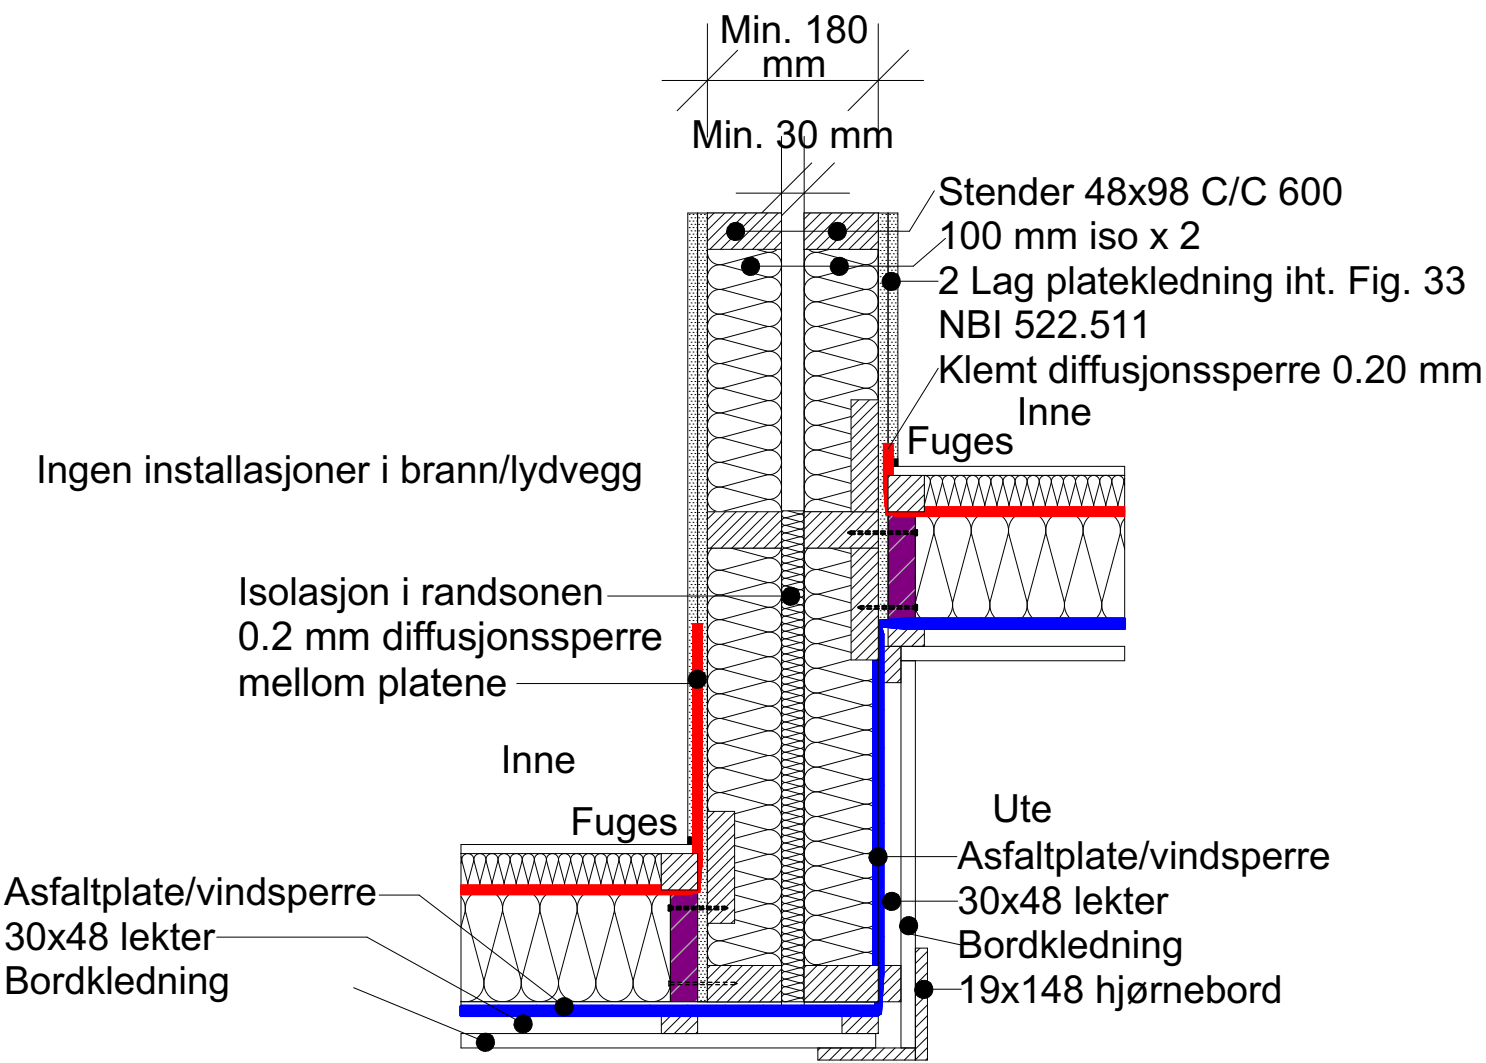

Overgang y.vegg hor. forskjøvet boenhet		HENVISNINGER:	
2301		NBI 524.305	
BYGGMANN	MÅLESTOKK 1:10		
	DAKARK AS		
	DATO:15.01.14	DATO: 04.03.22	
	REVIDERT:	DATO:	DATO:

