Isolasjon lett steinull
330 mm bredde

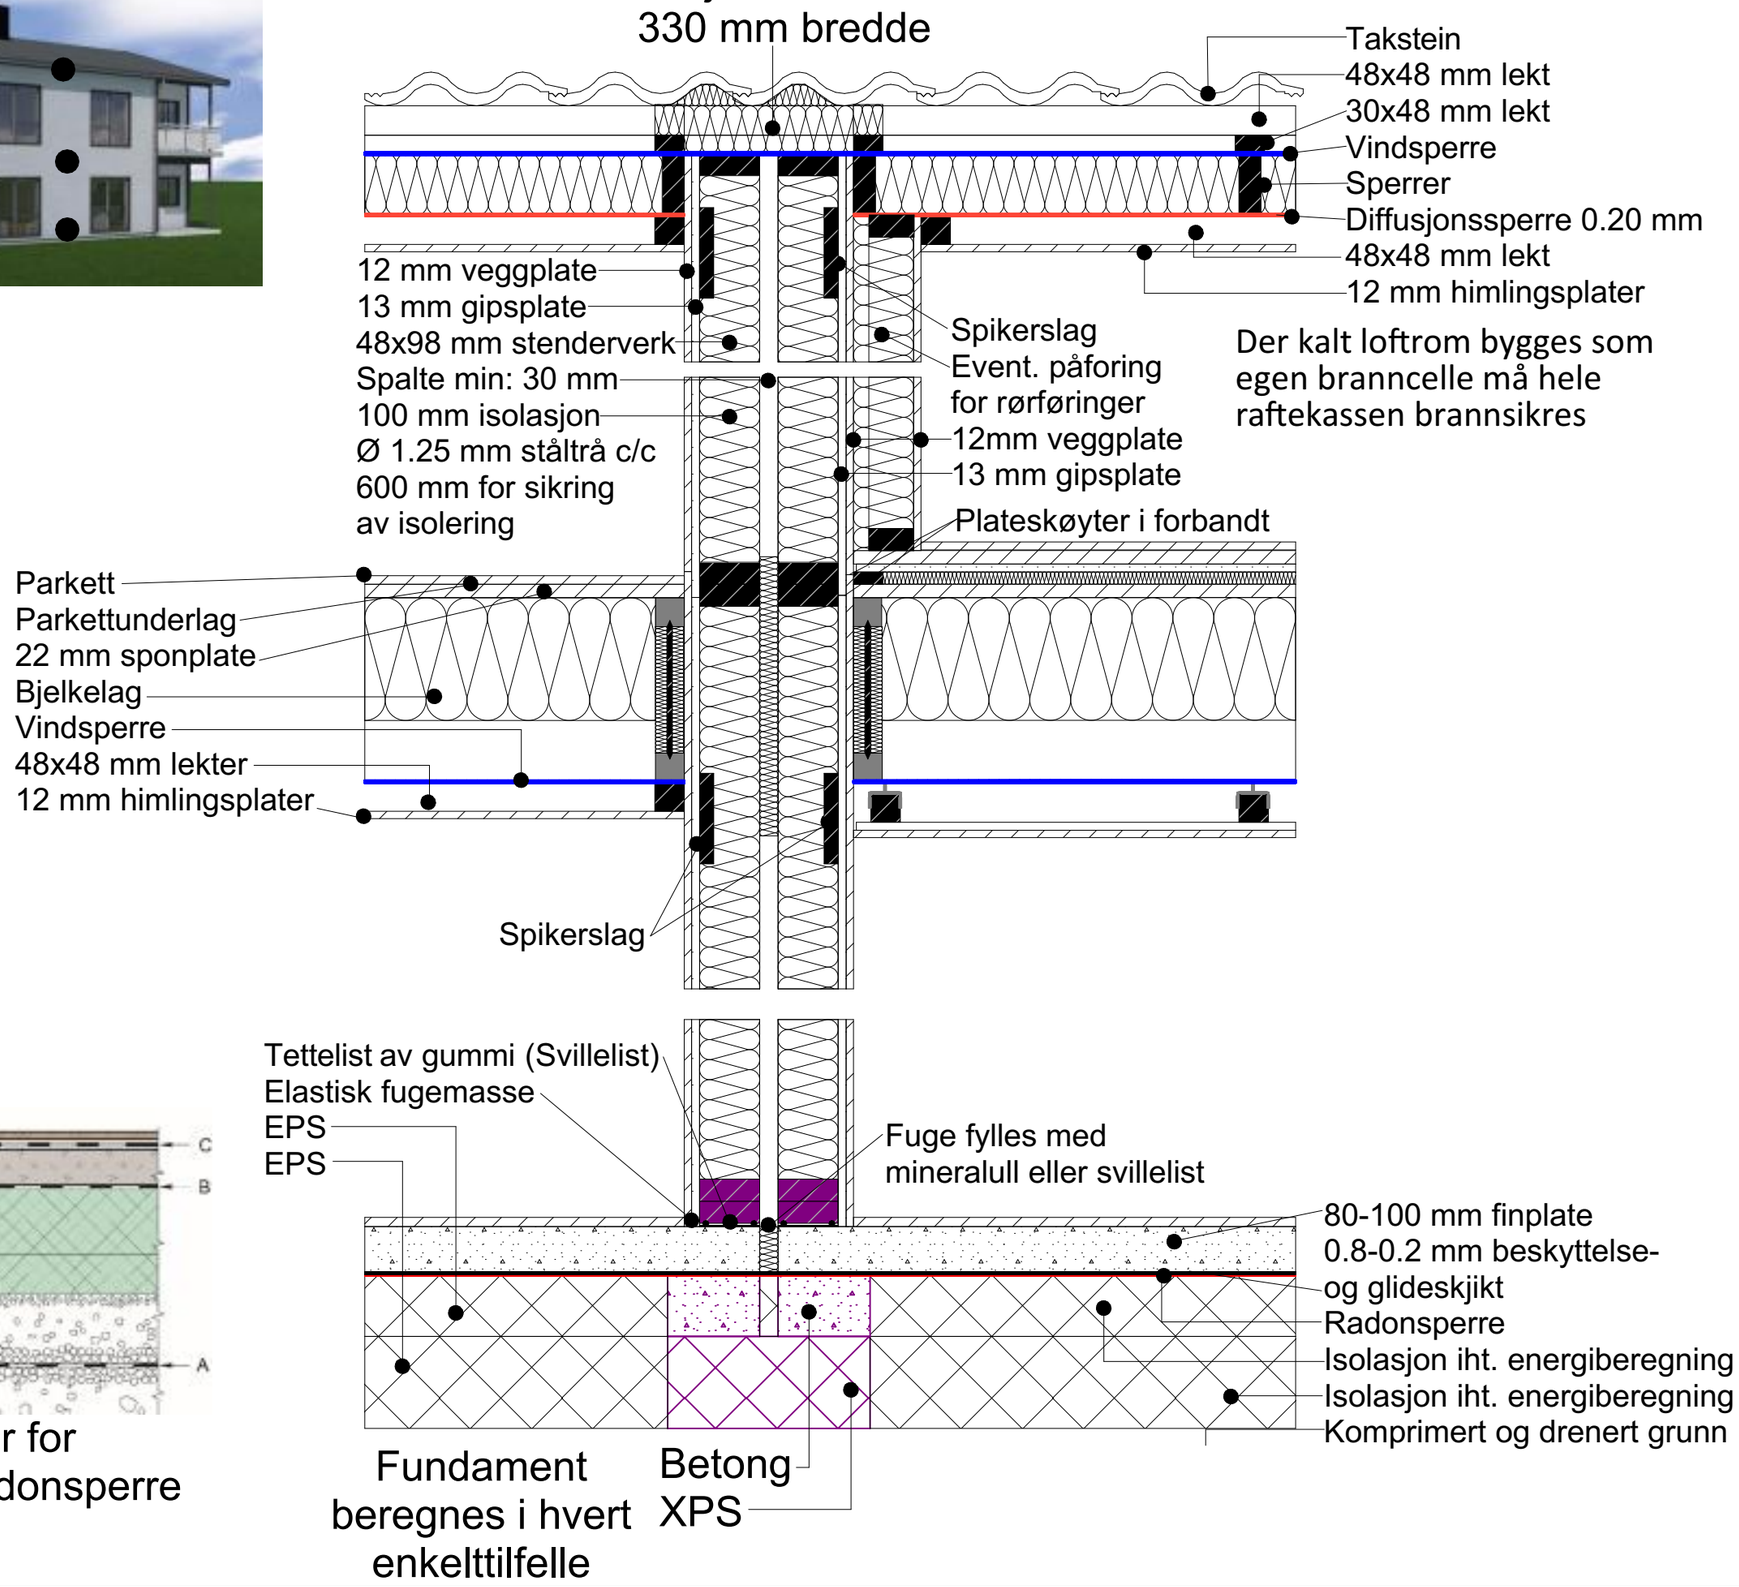

Der kalt loftrom bygges som egen branncelle må hele raftekassen brannsikres

Fundament beregnes i hvert enkelttilfelle

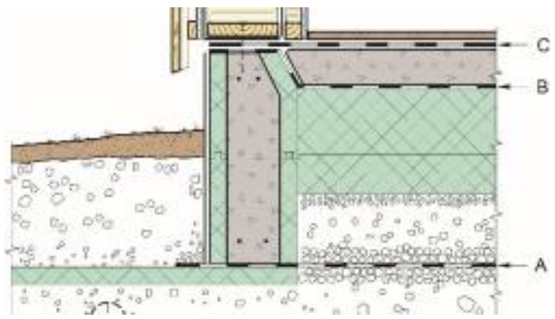

Alternativer for plassering av radonsperre A-B-C

HENVISNINGER:
NBI: 521.111
NBI: 524.305
NBI: 520.706

MÅLESTOKK 1:10
DAKARK AS
DATO:16.02.14
REVIDERT: DATO: 07.03.22
DATO:
DATO:

Lyd/Brannvegg REI30

2702A

BYGGMANN