



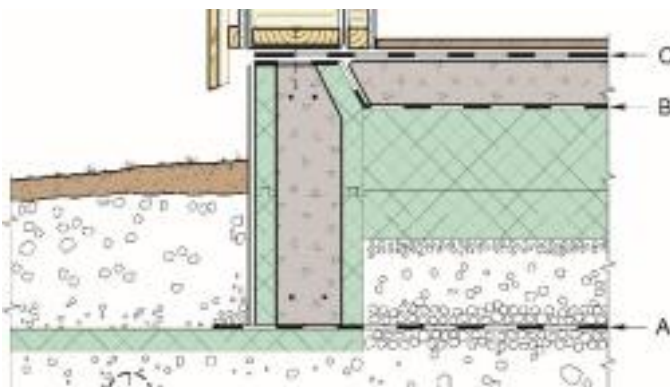

Alternativer for plassering av radonsperre A-B-C

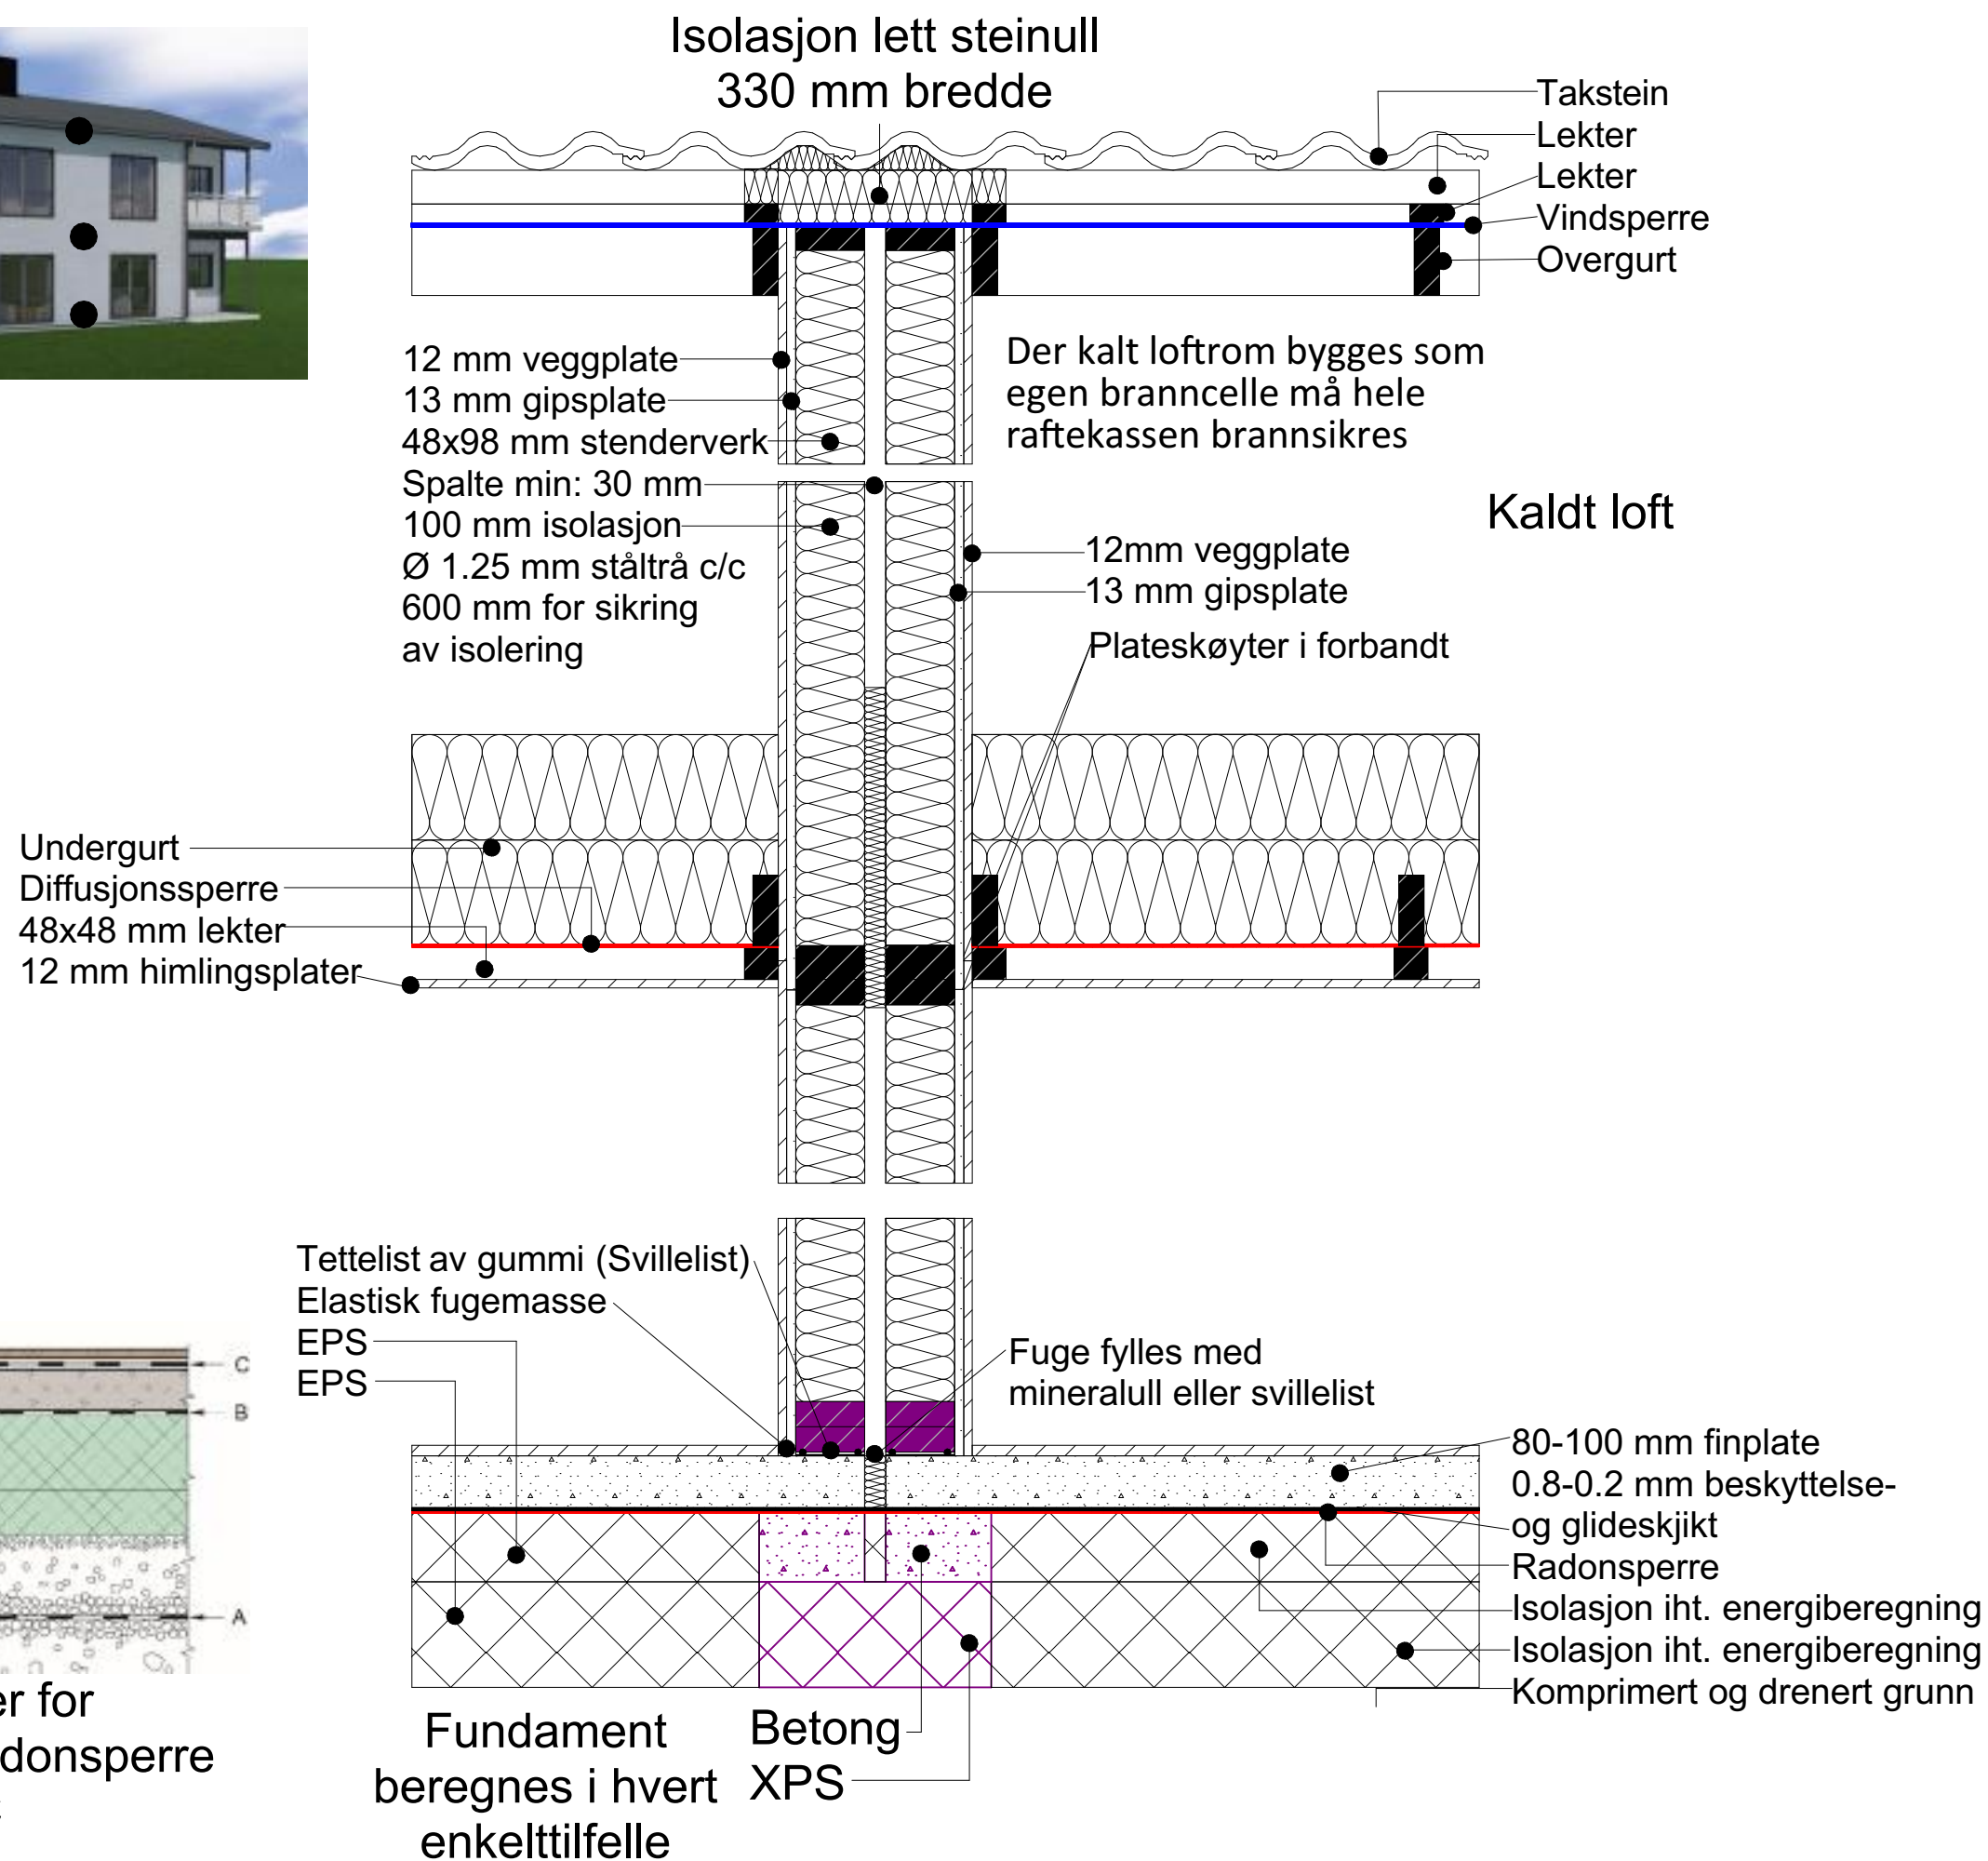

Dobbelt vegg-Lydvegg-Snitt	
HENVISNINGER:	
NBI: 524.325	
MÅLESTOKK 1:10	NBI: 524.305
DAKARK AS	NBI: 520.321
DATO: 11.02.14	NBI: 522.351
REVIDERT:	NBI: 520.222
DATO:	
DATO:	
DATO:	