



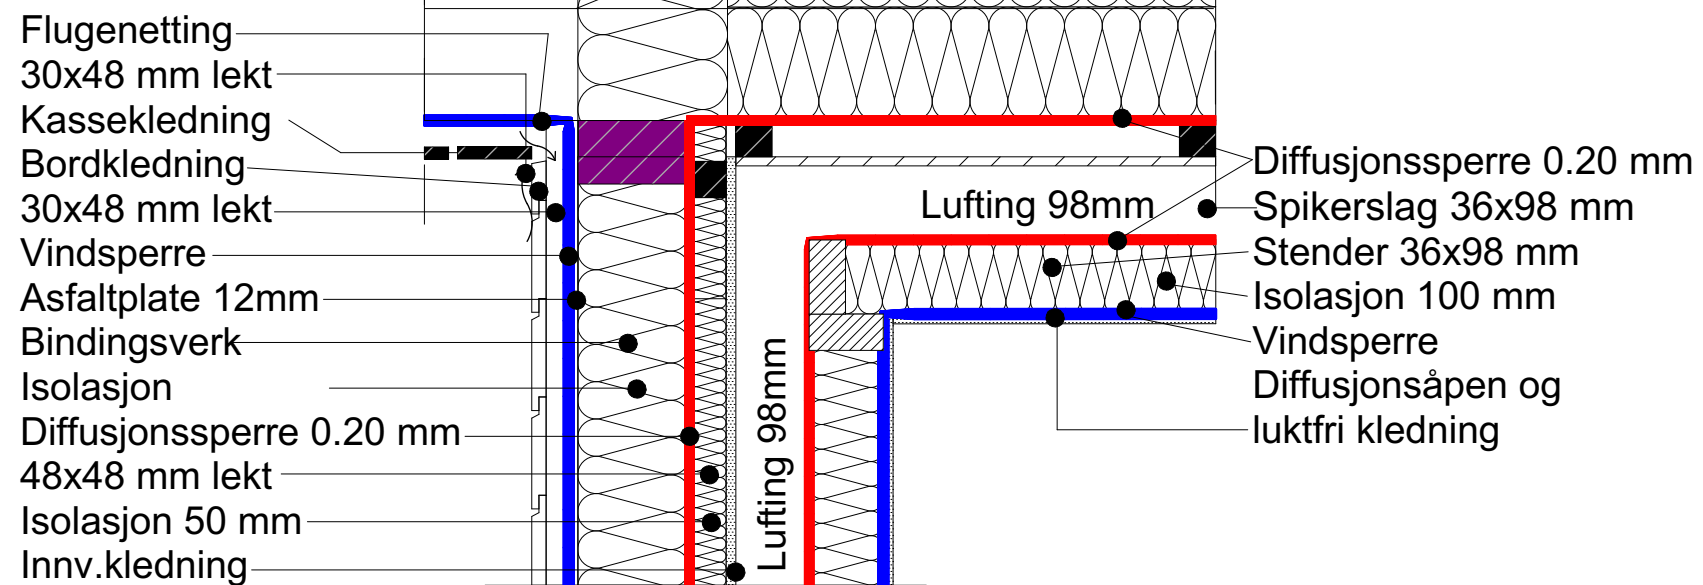

Kjølerom mot yttervegg og kaldt loft

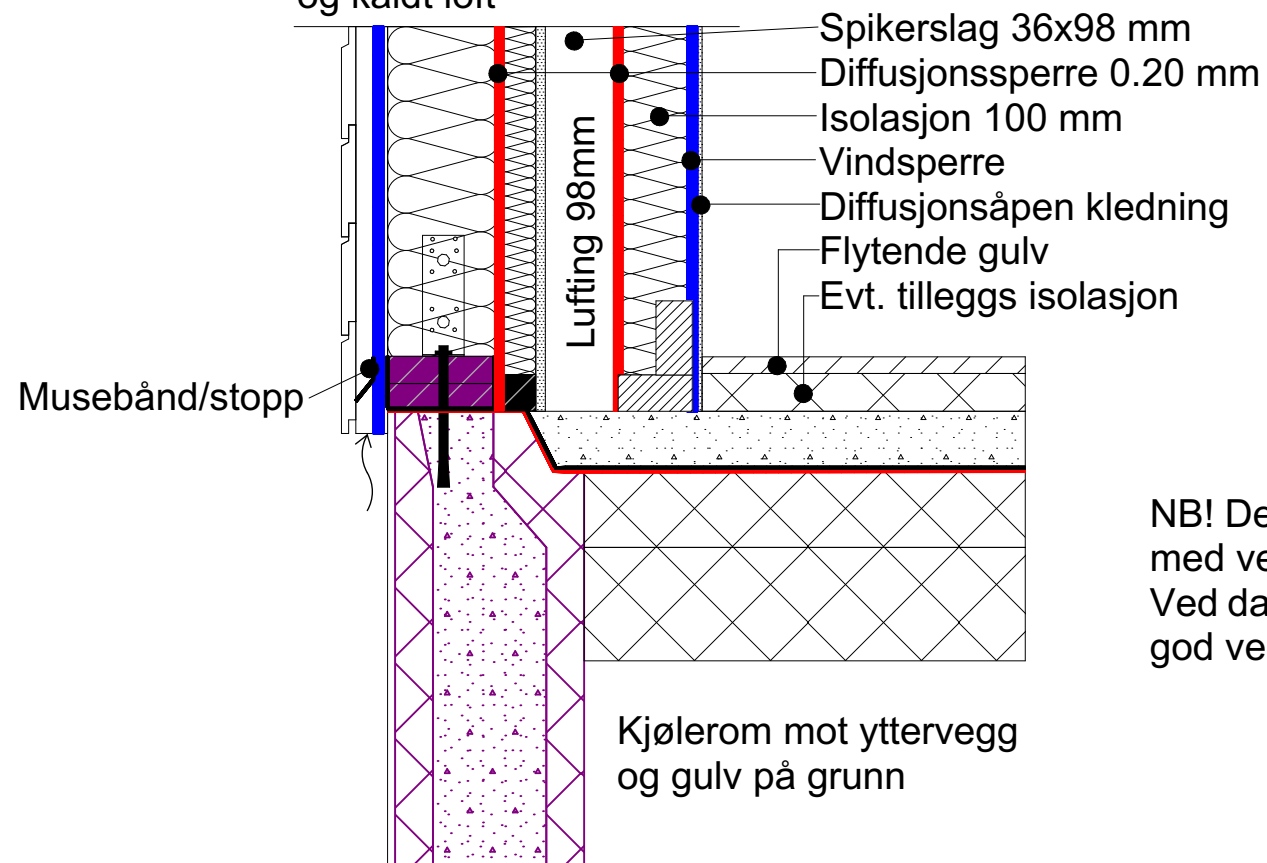

Kjølerom mot yttervegg og gulv på grunn

NB! Det er viktig å montere tilstrekkelig med ventiler for å sikre god ventilasjon. Ved damptett kledning er det viktig med god ventilasjon mellom kledning og tettesjikt.

Kjølerom - rom i rom	HENVISNINGER:		
	NBI: 527.101		
	NBI: 527.102		
2901	MÅLESTOKK 1:10		
	DAKARK AS		
	DATO: 14.02.14		
	REVIDERT:	DATO: 07.03.22	
BYGGMANN®		DATO:	
		DATO:	
		DATO:	

BYGGMANN
FOKUS PÅ
ANSVARSBRETT