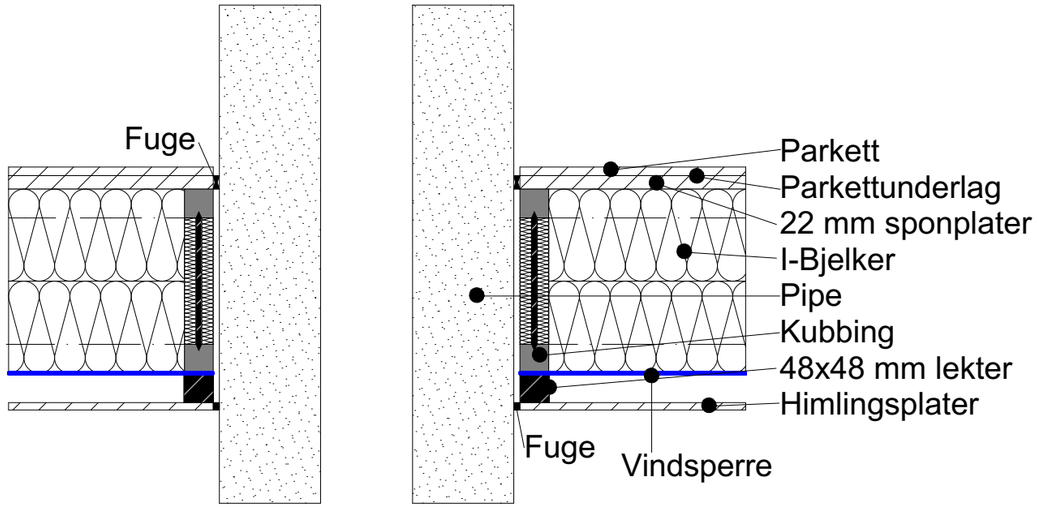

Horrisontalsnitt

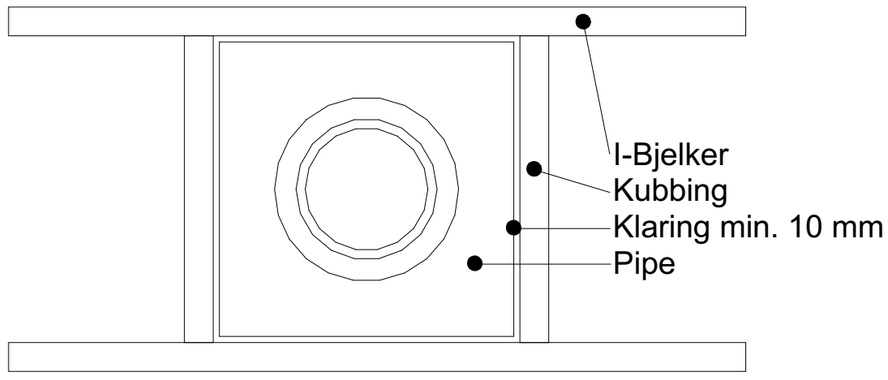

HENVISNINGER:
NBI: 552.135
NBI: 522.353
NBI: 472.911

Gjennomføring etg. skiller for pipe

MÅLESTOKK 1:10
DAKARK AS
DATO:12.02.14
REVIDERT: DATO: 17.03.22
DATO:
DATO:

3011

BYGGMANN