


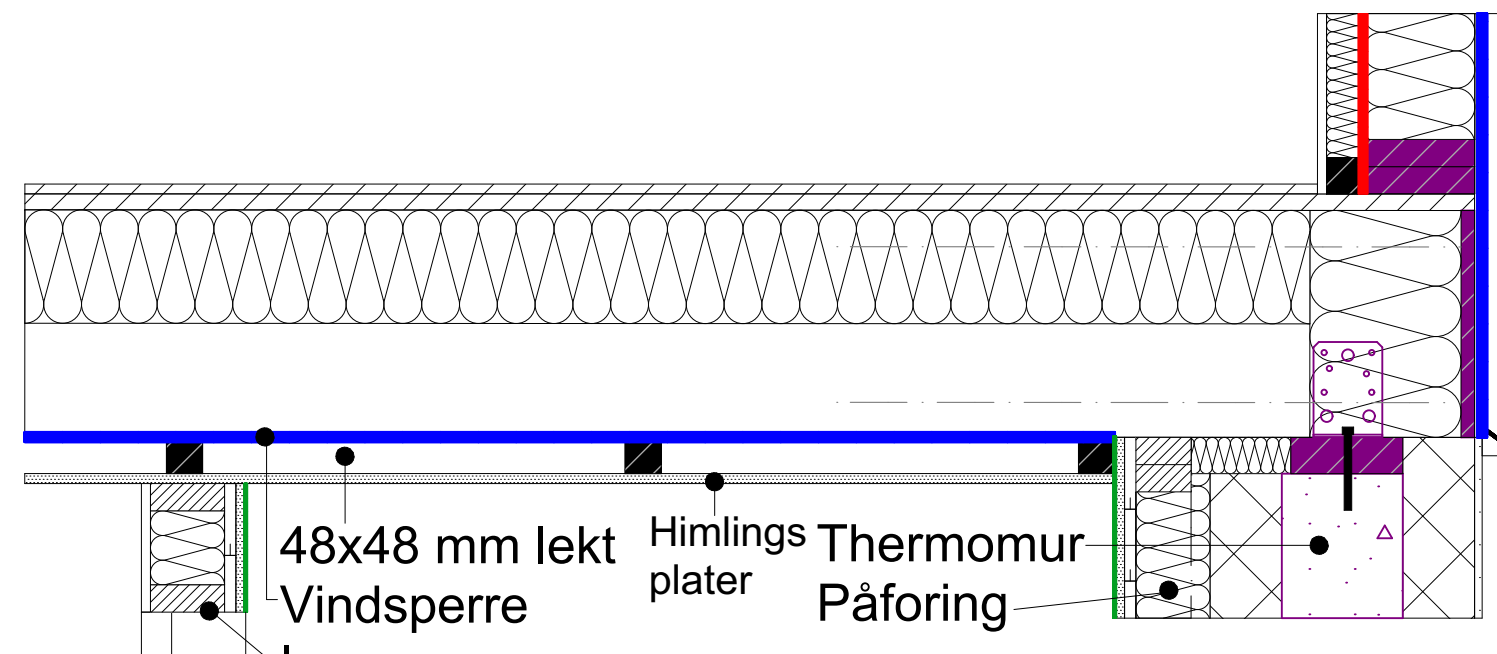

Fall min. 1:50 80 cm rundt sluk,
1:100 resten av rommet.
Vanntett vinylbelegg/membran
trekkes opp på terskel/vegg
Se D4100 for alternativer

13 mm membranplate
18 mm underpanel
Elastisk fugemasse
Varmekabler

Min. 25 mm fra overkant
slukrist til overkant membran
ved dør Sluk

Elastisk fugemasse
16 mm flat terskel

80-100 mm finplate
0.8-0.2 mm beskyttelse
og glideskjikt
Radonsperre
Isolasjon iht. energiberegning
Isolasjon iht. energiberegning

NB! Montering av membranplater
iht. leverandørens monteringsanvisning.

Såleblokk

Drenering
1:3



HENVISNINGER:		MALESTOKK 1:10		DATO: 29.05.20	
NB! 541.805		DAKARK AS		REVIDERT: DATO: 21.03.22	
BVN 34.010		DATO: 10.02.14		DATO:	
4100 for sluk alternativer		REVIDERT: DATO: 21.03.22		DATO:	

Våtrom kjeller m/yttervegg av mur

4001

BYGGMANN