


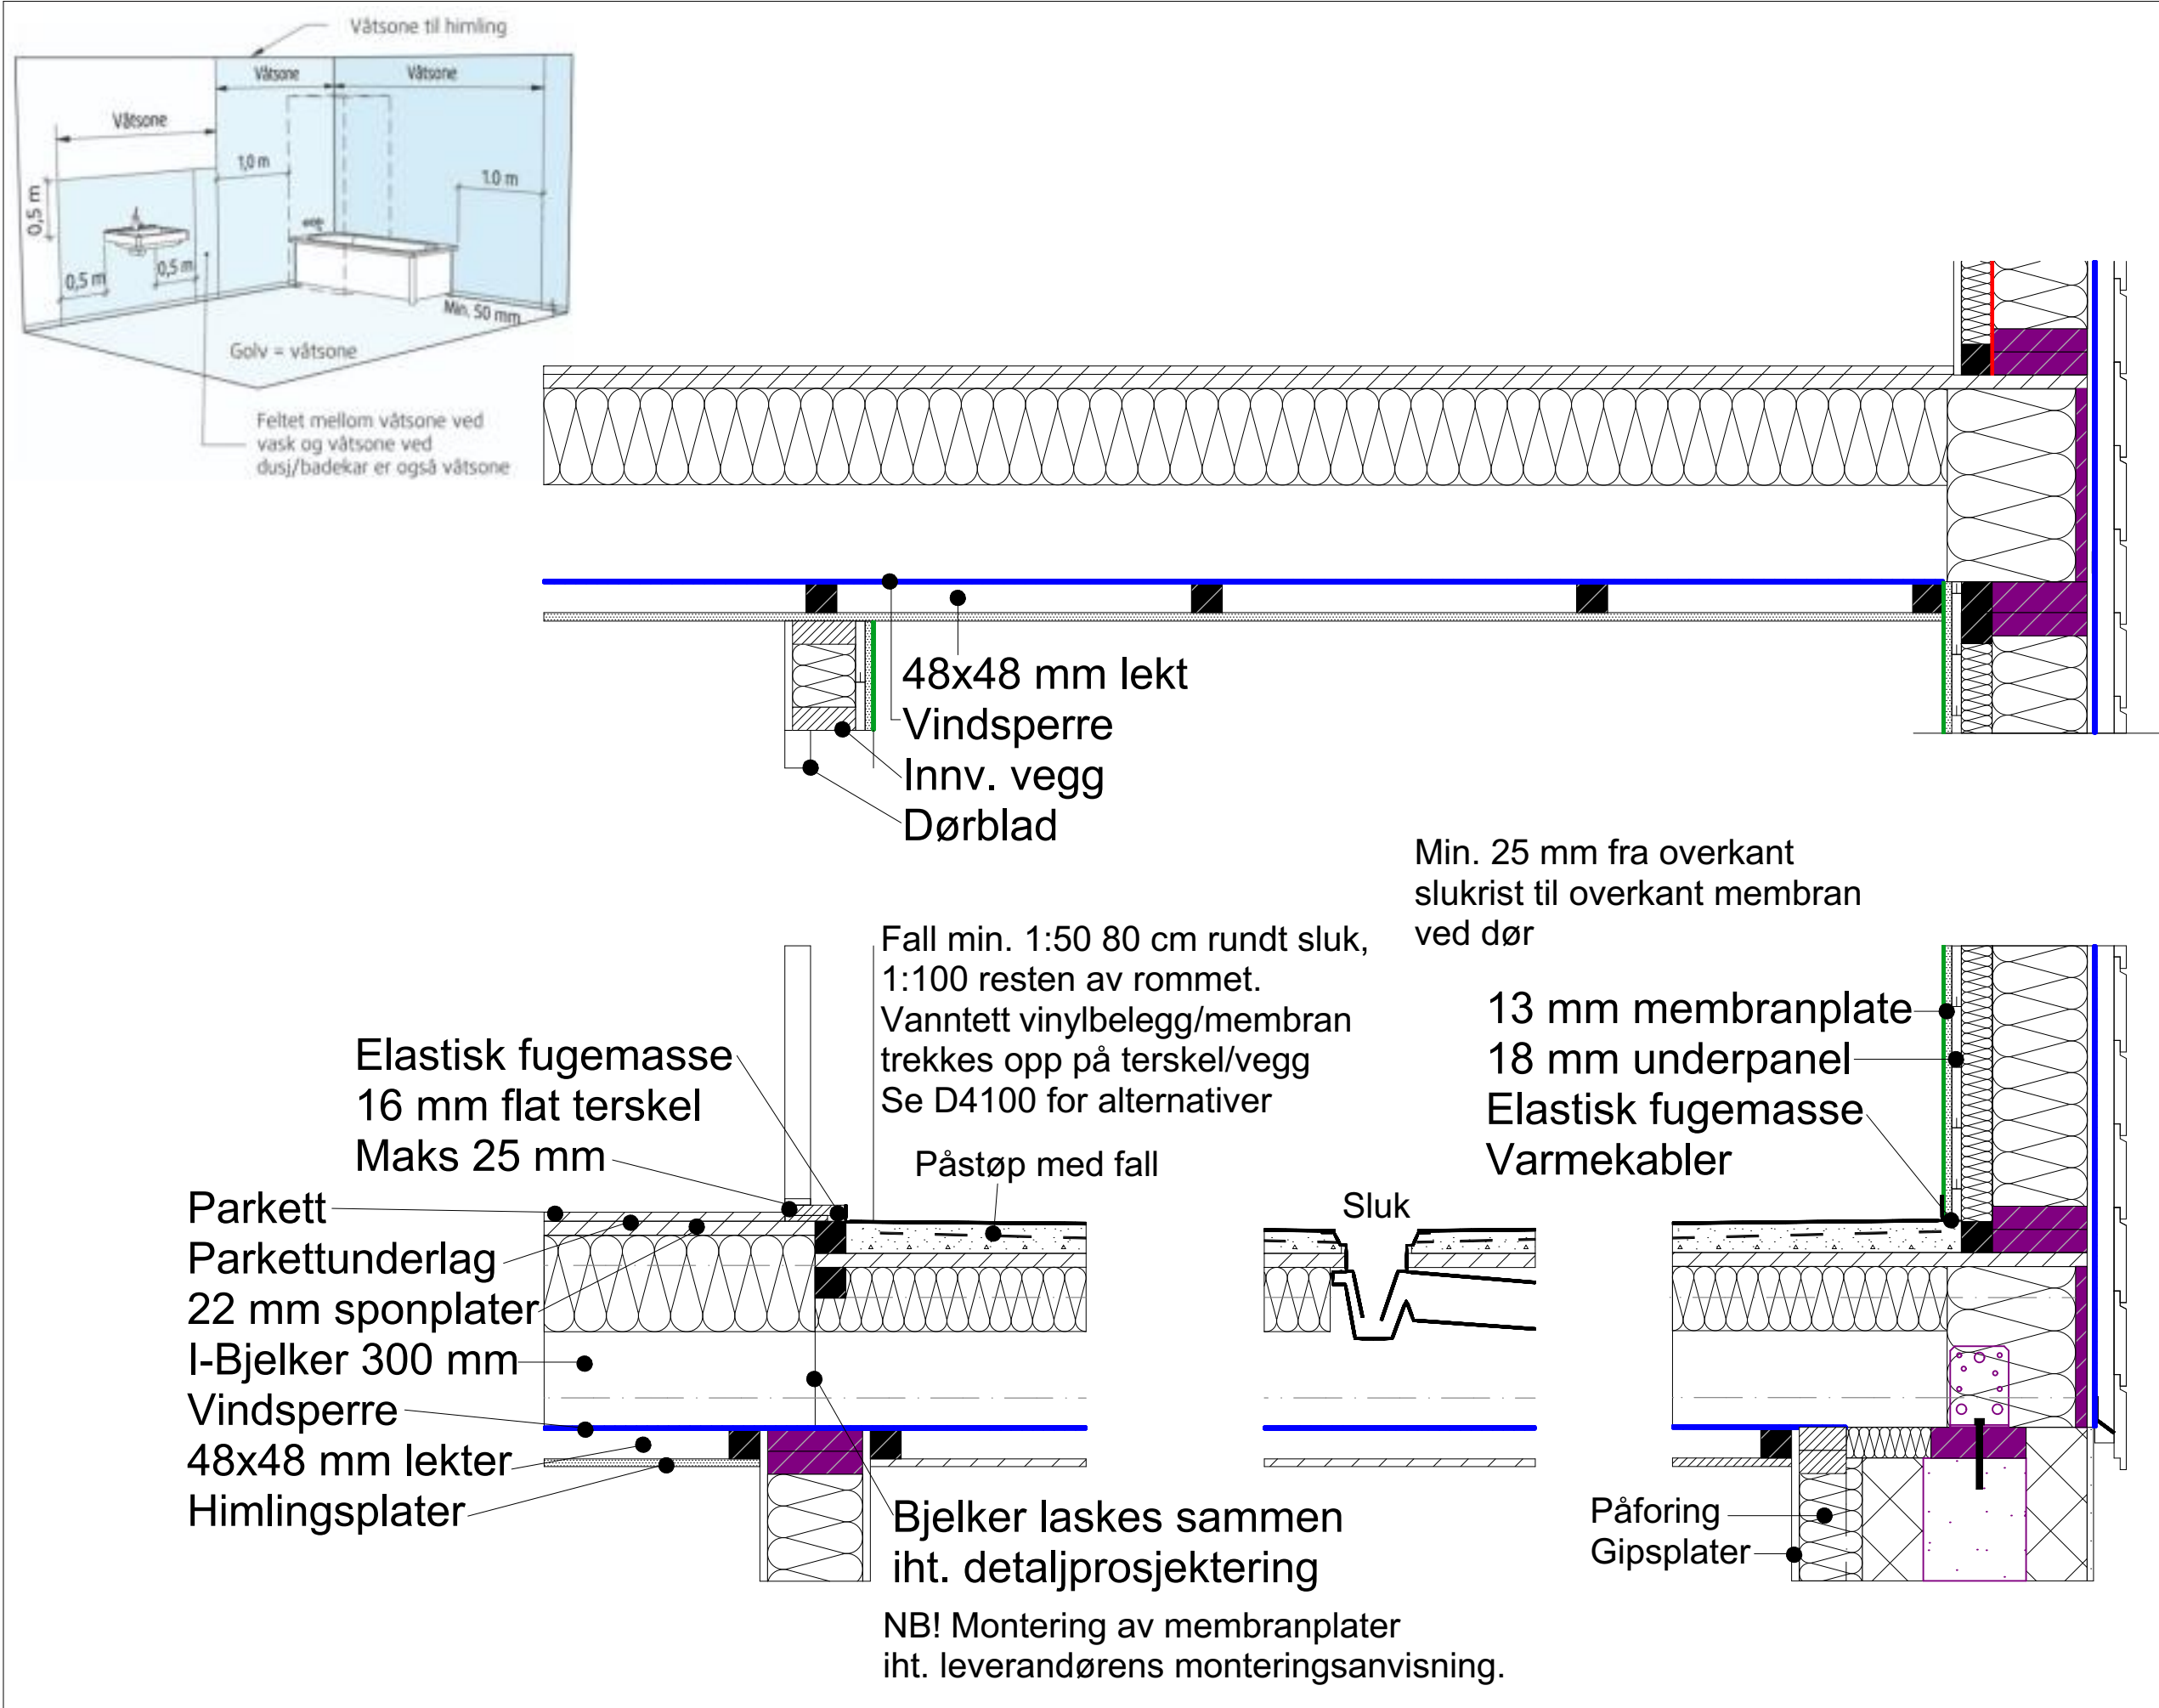

HENVISNINGER:		HENVISNINGER:	
NBI: 541.805		MALESTOKK 1:10	
BVN 34.010		DAKARK AS	
4100 for sluk alternativer		DATO: 10.02.14	
		REVIDERT:	
		DATO: 21.03.22	
		DATO:	
		DATO:	

Våtrom på bjelkelag m/yttervegg av tre

4003

BYGGMANN

