
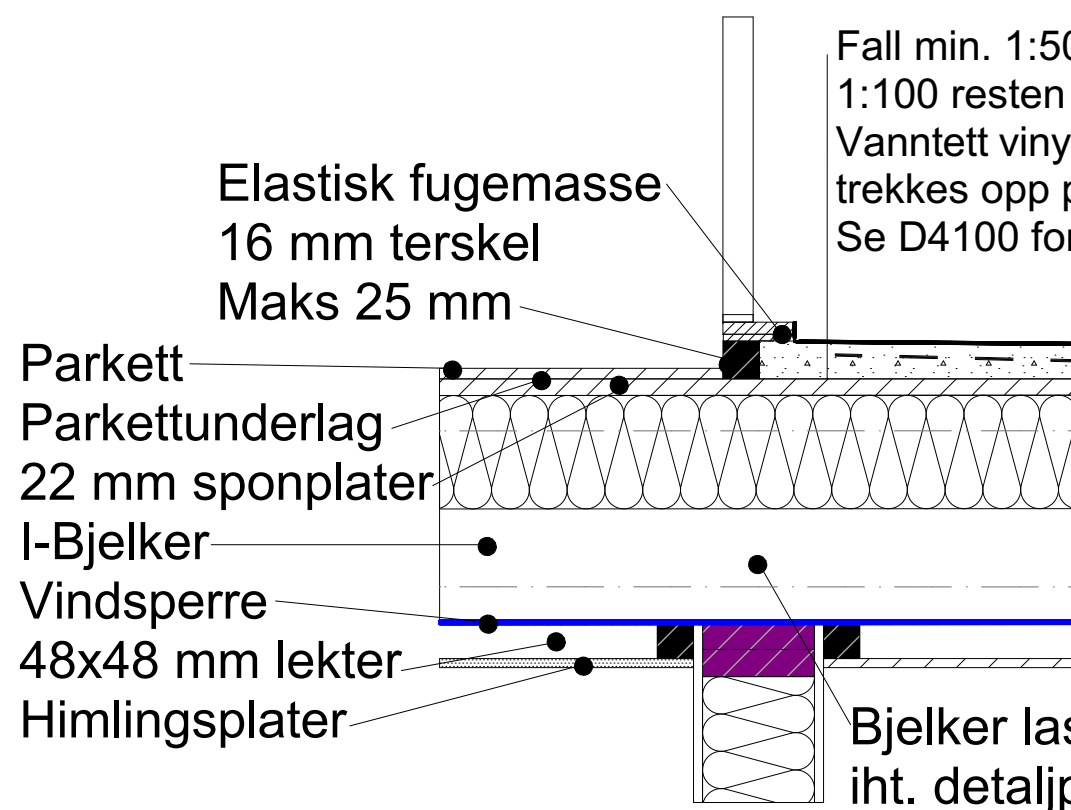
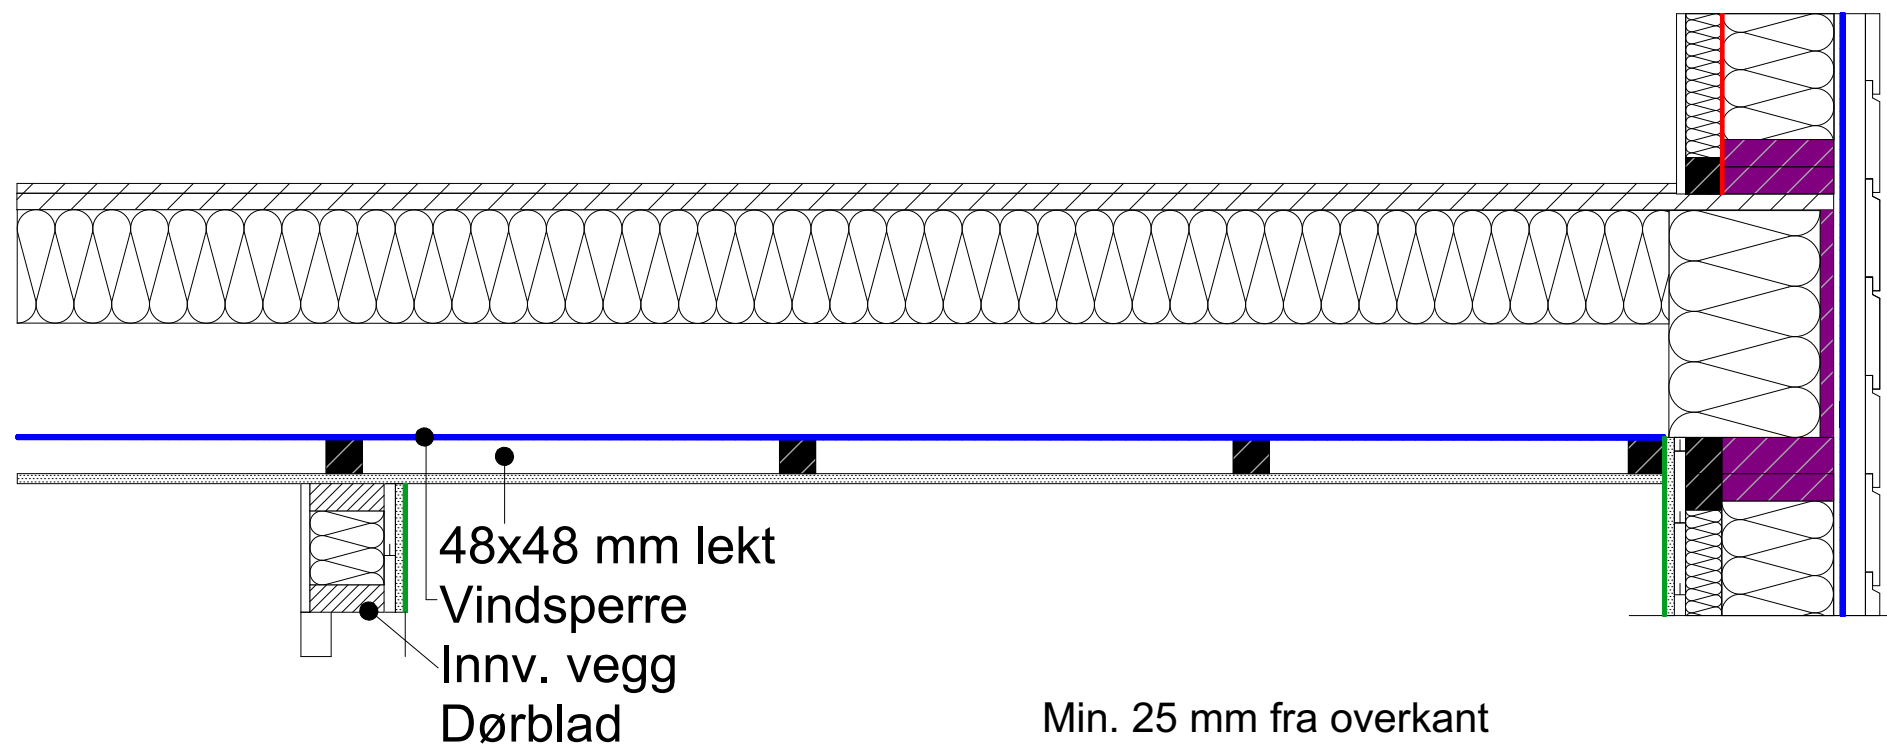


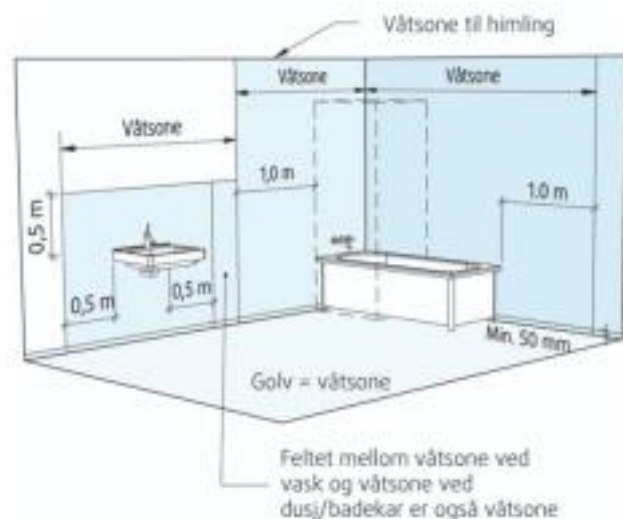


Fall min. 1:50 80 cm rundt sluk,
1:100 resten av rommet.
Vanntett vinylbelegg/membran
trekkes opp på terskel/vegg
Se D4100 for alternativer

Min. 25 mm


Bjelker laskes sammen
iht. detaljprosjektering

NB! Montering av membranplater
iht. leverandørens monteringsanvisning.

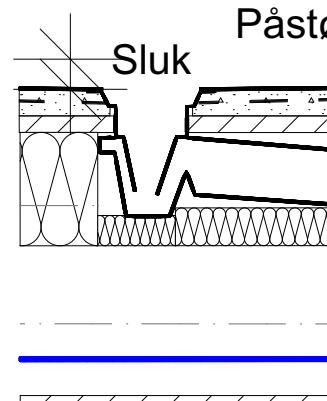

Min. 25 mm fra overkant
slukrist til overkant membran
ved dør

13 mm membranplate
18 mm underpanel
Elastisk fugemasse
Varmekabler
Påstøyp med fall

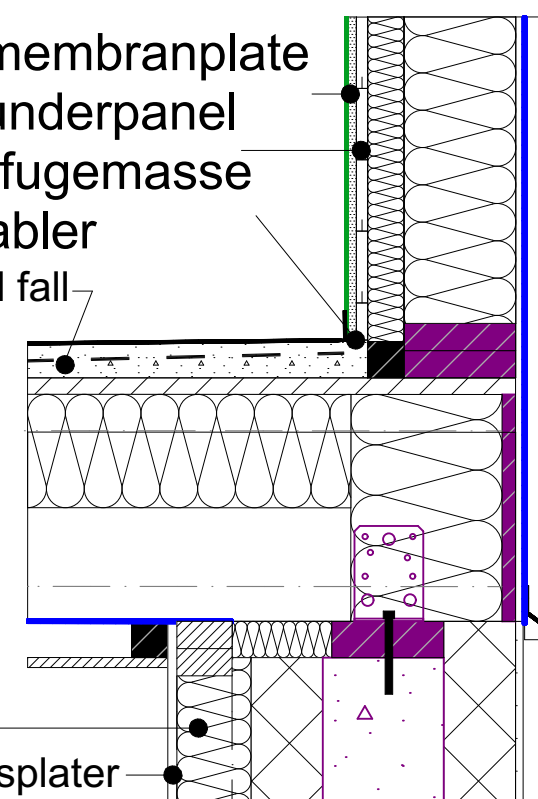

Påforing
13 mm gipsplater

HENVISNINGER:		HENVISNINGER:	
NBI: 541.805		NBI: 541.805	
NBI: 525.107		NBI: 525.107	
BVN 34.010		BVN 34.010	
4100 for sluk alternativer		4100 for sluk alternativer	
MALESTOKK 1:10		MALESTOKK 1:10	
DAKARK AS		DAKARK AS	
DATO: 06.05.14		DATO: 06.05.14	
REVIDERT:		REVIDERT:	
DATO: 21.03.22		DATO: 21.03.22	
DATO:		DATO:	
DATO:		DATO:	

Våtrom oppå bjelkelag y/vegg av tre

4006

BYGGMANN

