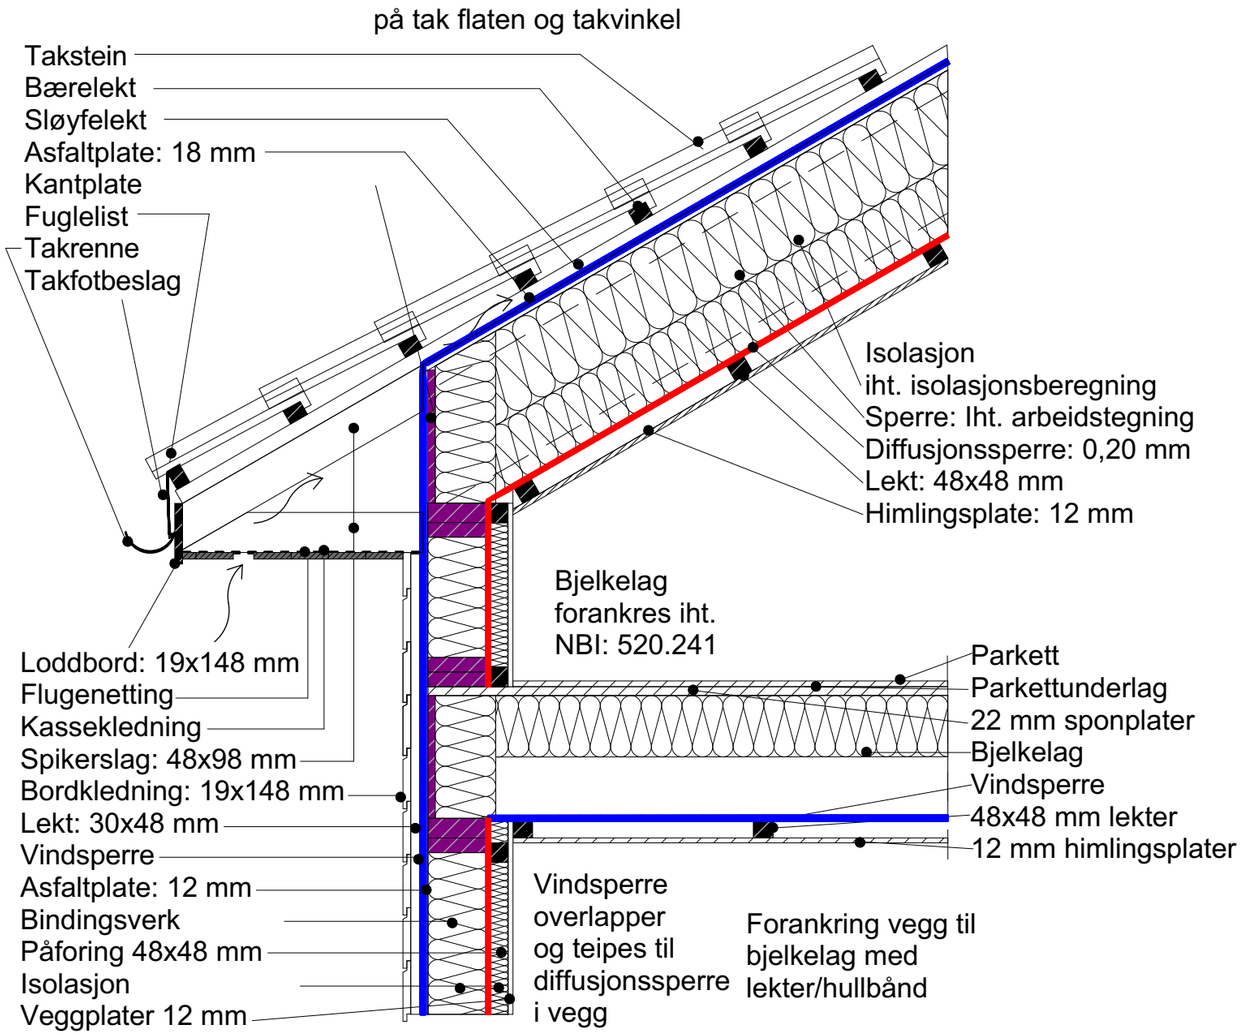

HENVISNINGER:
NBI: 525.101
NBI: 520.241

MÅLESTOKK 1:15
DAKARK AS
DATO: 14.02.14
REVIDERT:
DATO: 26.01.22
DATO: 13.07.22
DATO:

Tak, sperrer med takstein el. ståltak

5201A

BYGGMANN