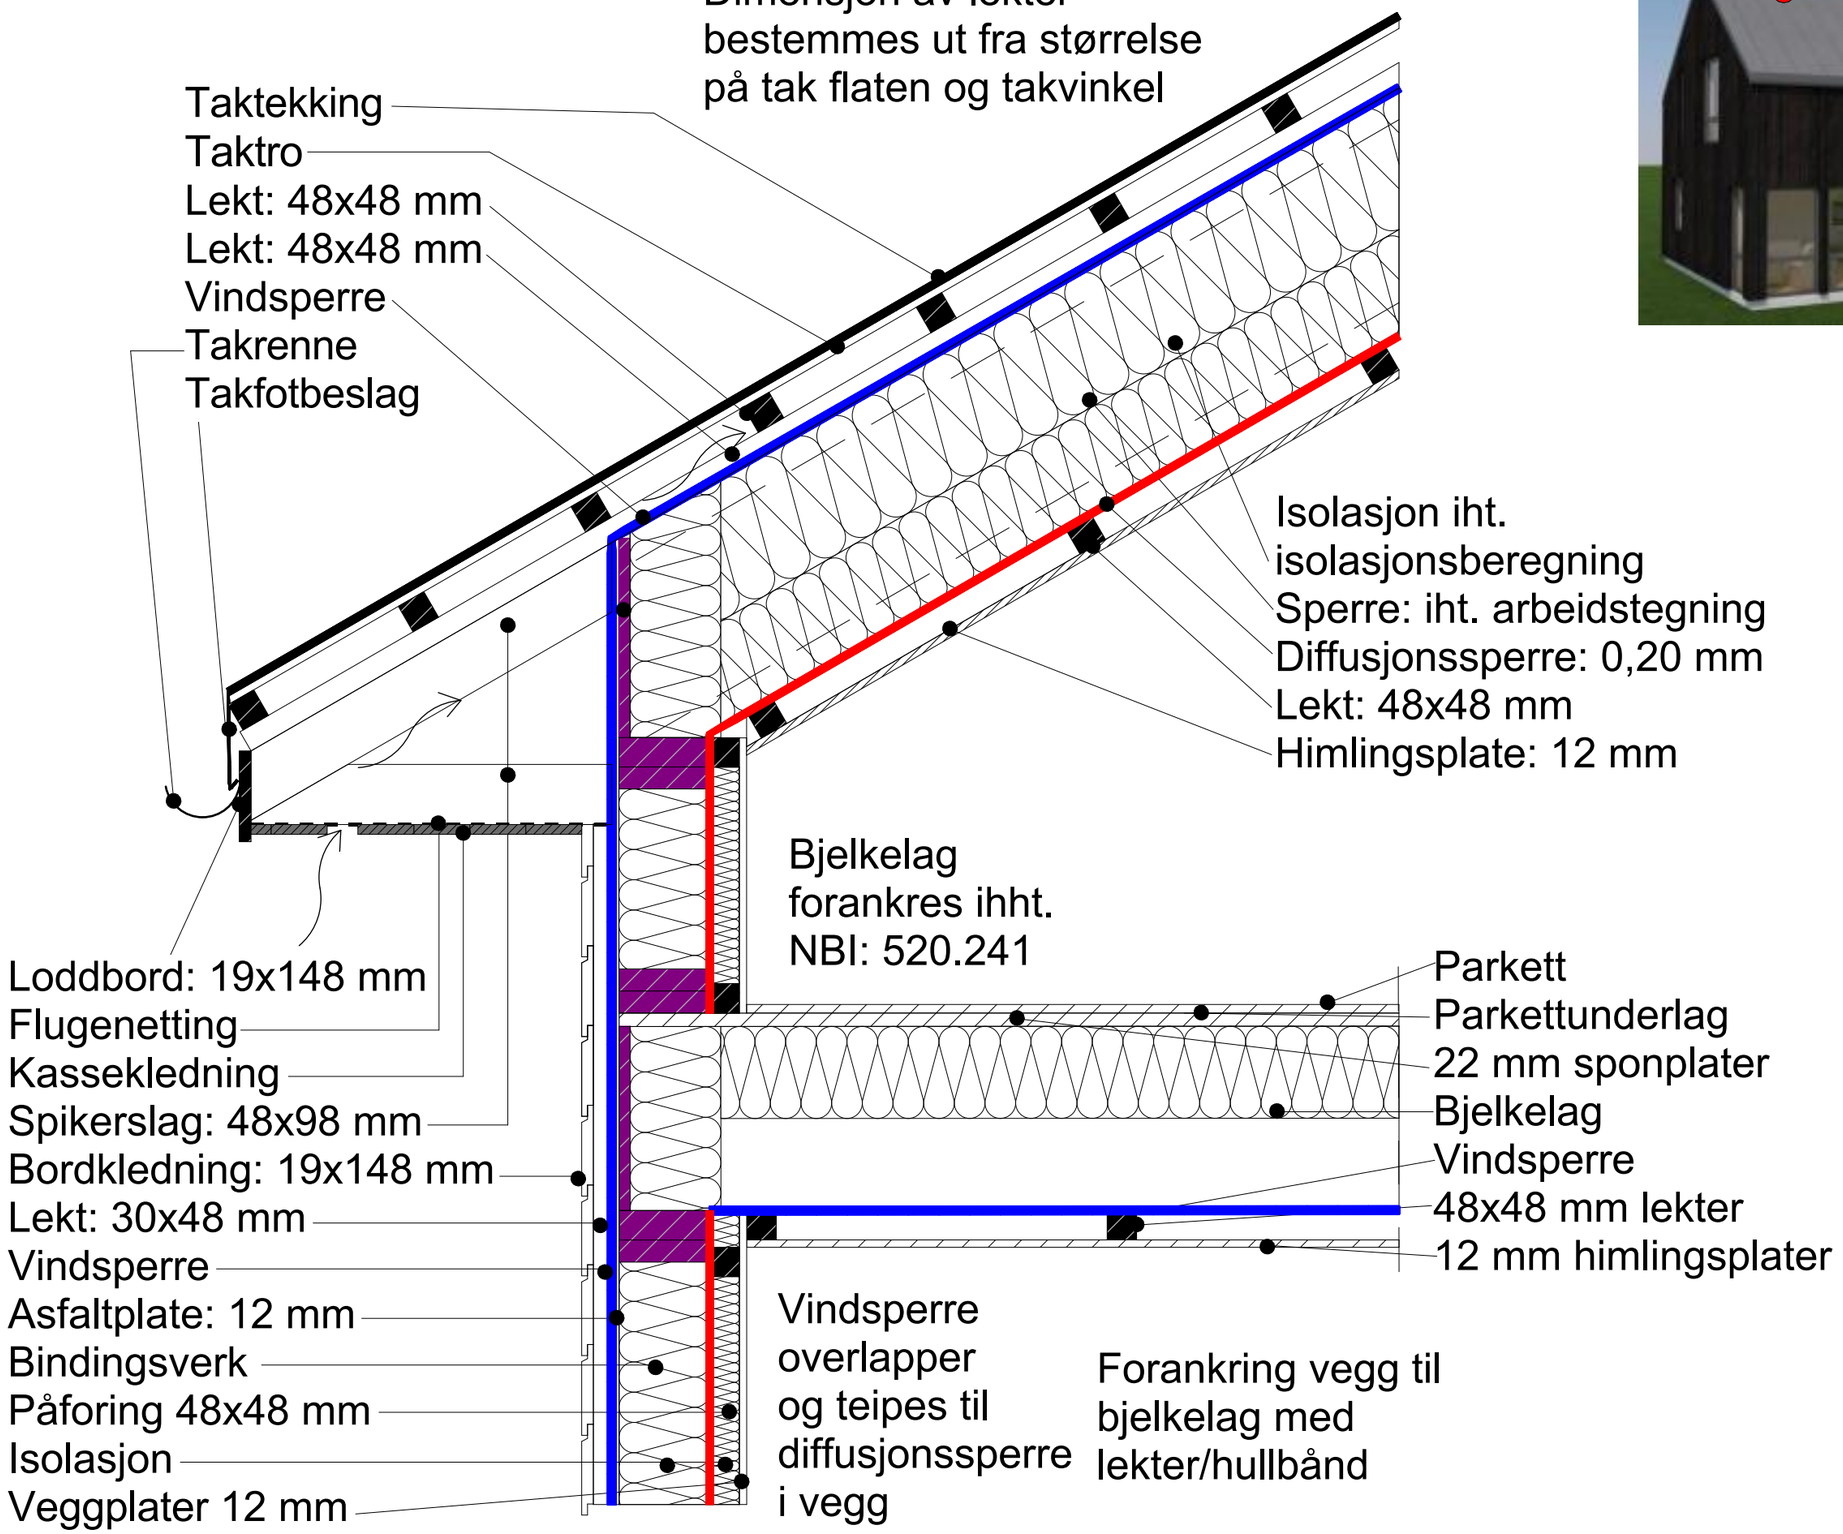

HENVISNINGER:
NBI: 525.101
NBI: 520.241

MÅLESTOKK 1:10
DAKARK AS
DATO:14.02.14
REVIDERT: DATO: 23.03.22
DATO:
DATO:

Tak, sperrer med takpapp el. shingel

5202A

BYGGMANN