




Laveste anbefalte takvinkel for dobbeltfalset båndtekning er 10° . For dobbeltfalset skivetekning anbefales minst 14° . Enkle hakefalsen bør bare brukes ved takvinkel på $> 30^{\circ}$. Hvis leverandører anbefaler mindre takvinkel enn dette, må det påses at løsningen har dokumentasjon på egnethet i bruk.

Takrenner diameter $d \geq 125$ mm
Nedløpsrør med diameter $d \geq 100$ mm.

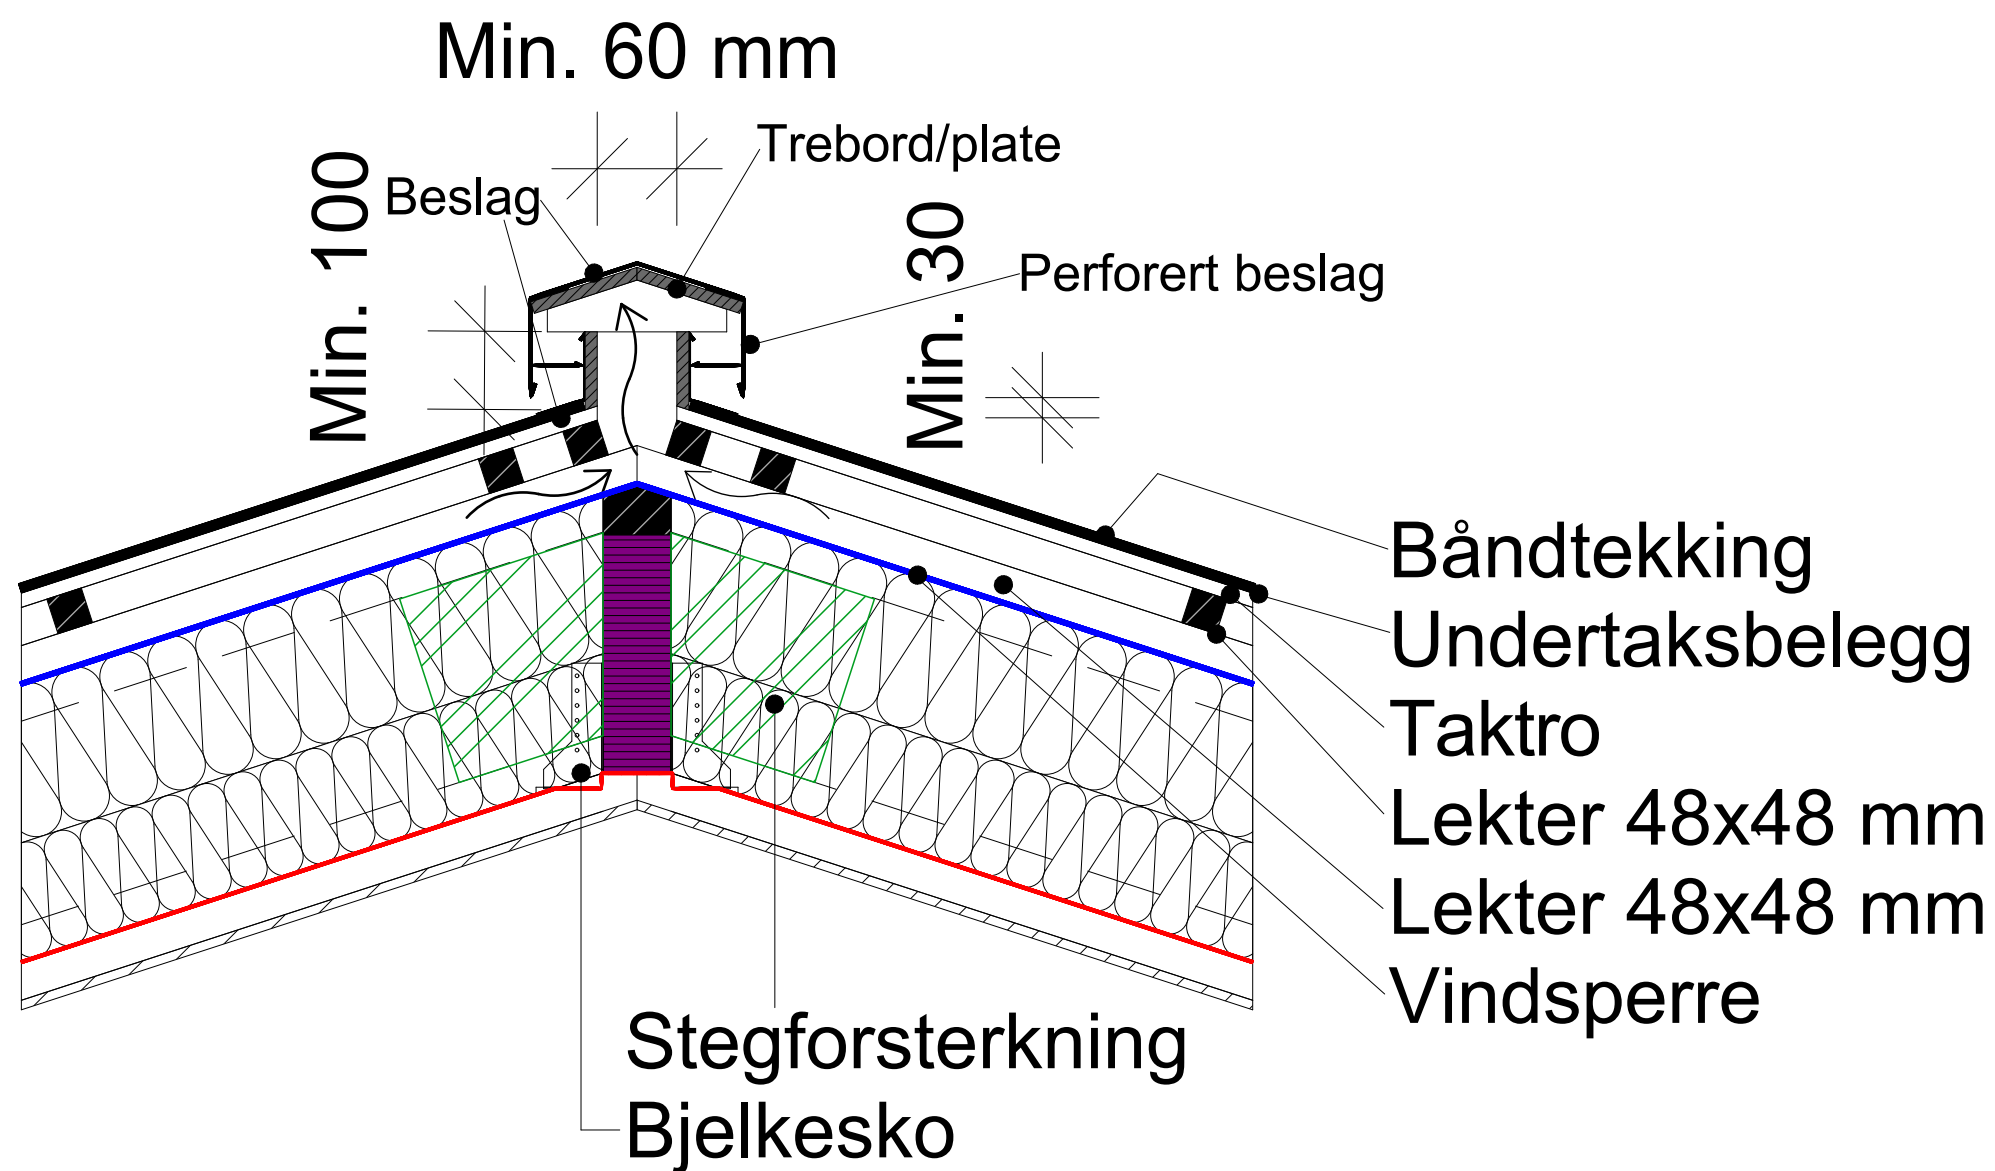

Pulttak m/sperrer og båndtekkning, møne	HENVISNINGER:	
	NBI 525.819	
	NBI 544.221	
	NBI 520.241	
	NBI 520.415	
5206B	MÅLESTOKK 1:10	
	DAKARK AS	
	DATO:21.01.22	
	REVIDERT:	DATO:
		DATO:
BYGGMANN		DATO: