




Laveste anbefalte takvinkel for dobbeltfalset båndtekning er 10°. For dobbeltfalset skivetekning anbefales minst 14°. Enkle hakefalsler bør bare brukes ved takvinkel på > 30°. Hvis leverandører anbefaler mindre takvinkel enn dette, må det påses at løsningen har dokumentasjon på egnethet i bruk.

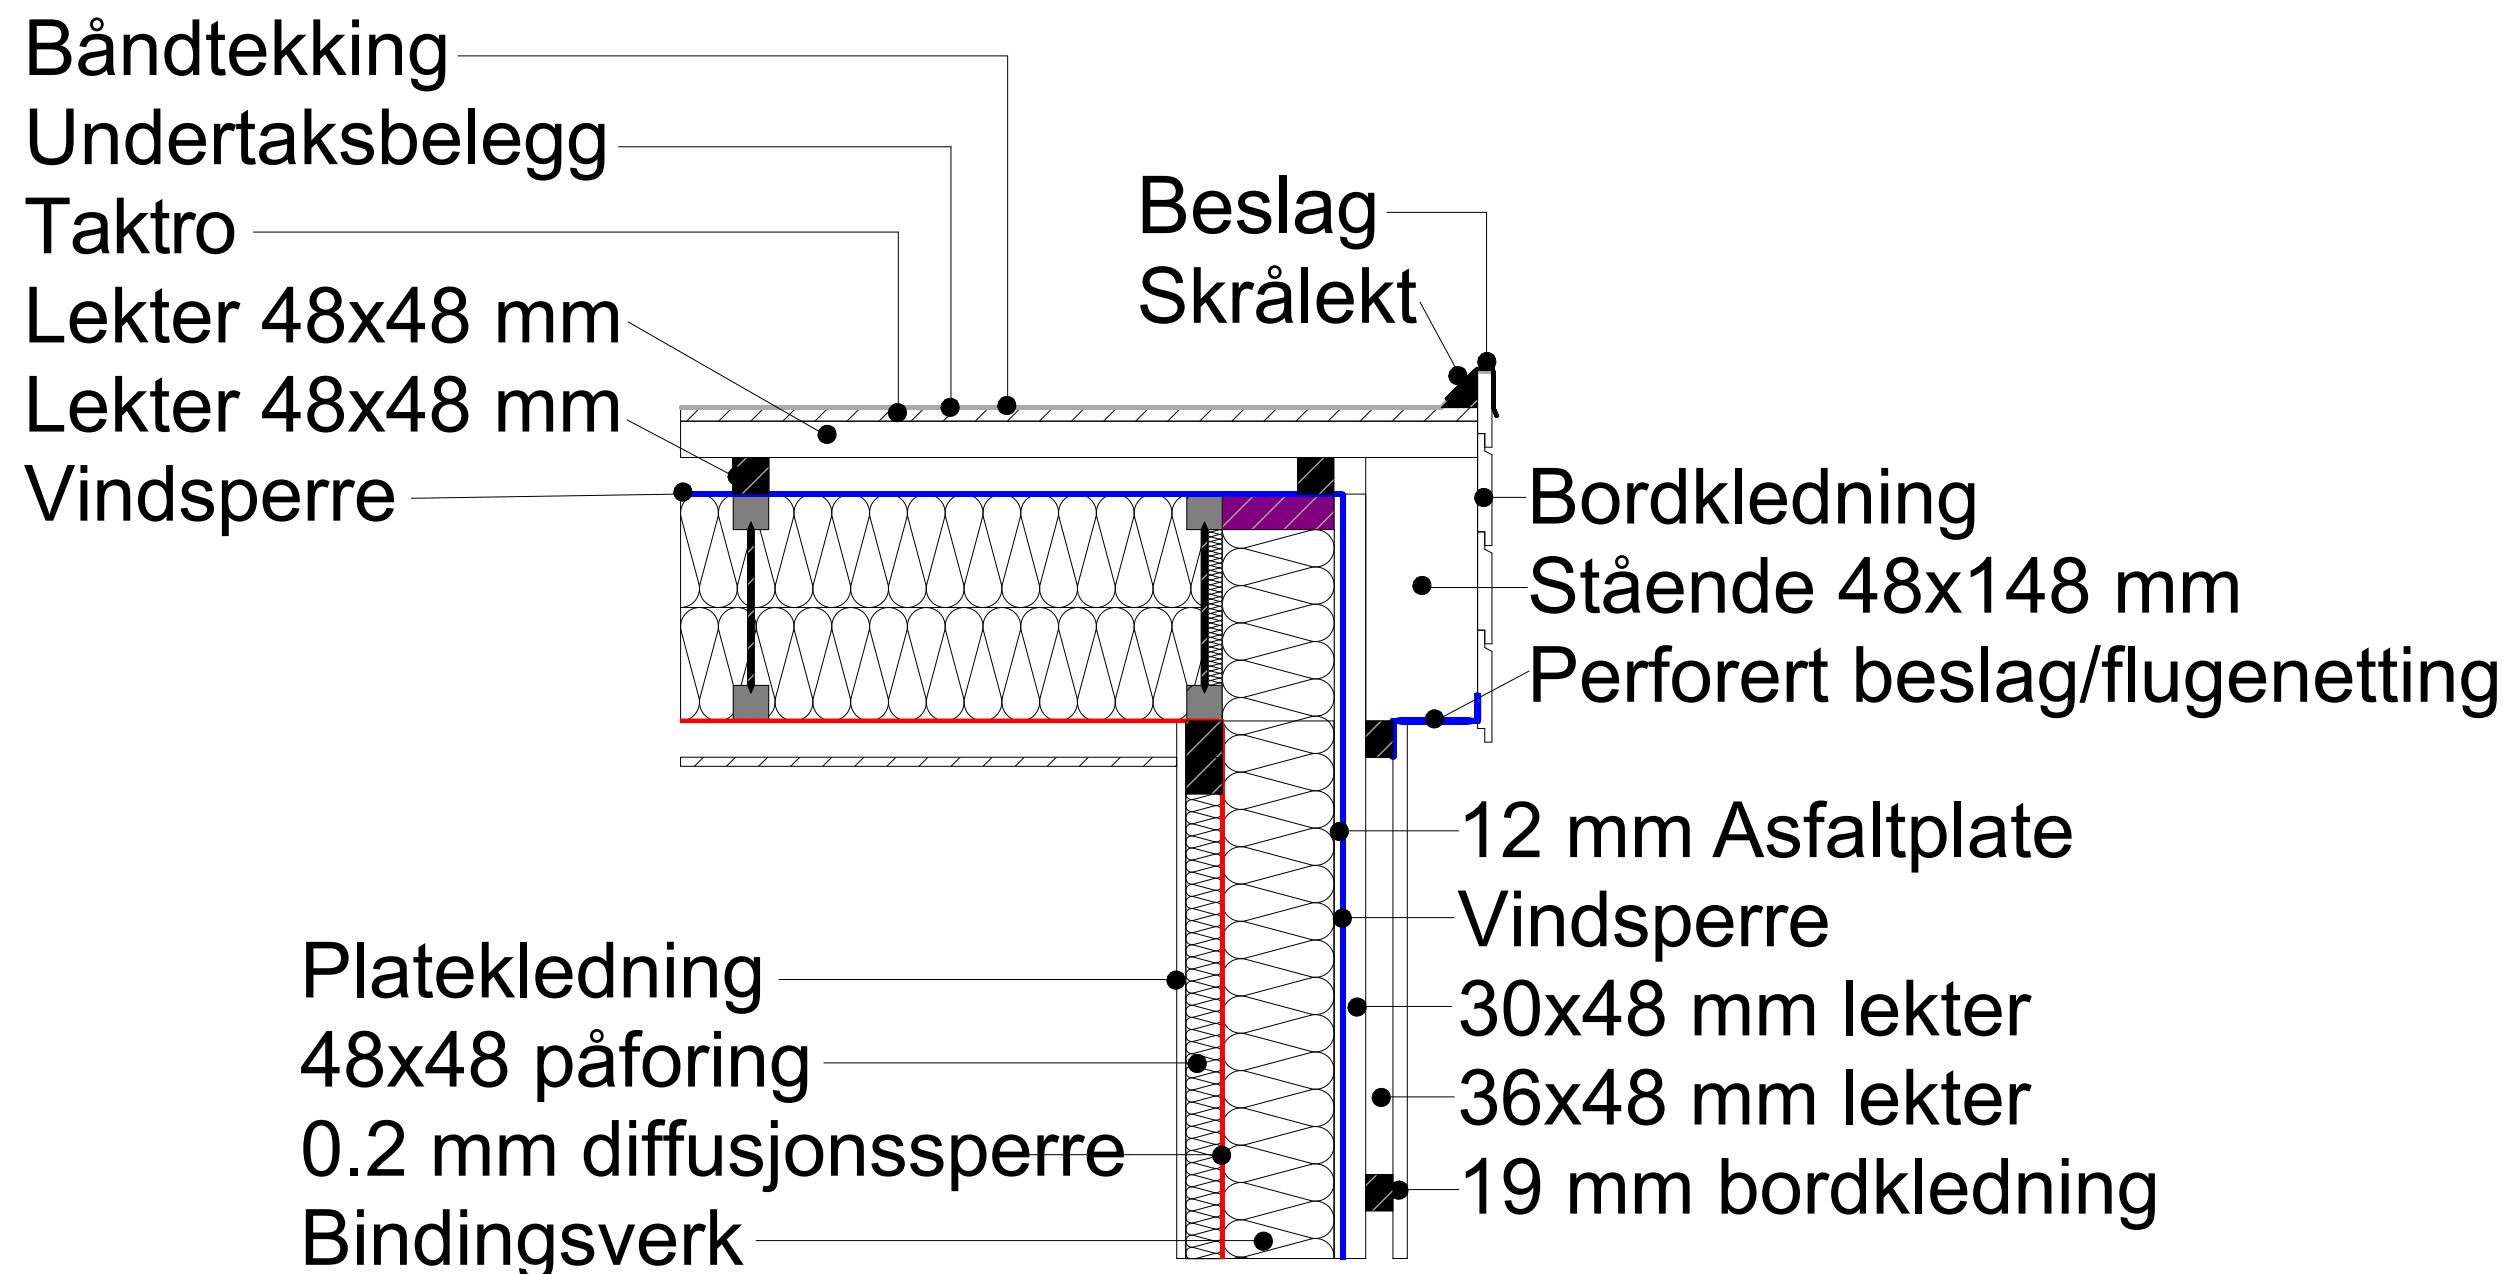

Pulttak m/sperrer og båndtekning gavli	HENVISNINGER:	
	NBI 525.819	
	NBI 544.221	
	NBI 520.241	
	NBI 520.415	
5206D	MÅLESTOKK 1:10	
	DAKARK AS	
	DATO:21.01.22	
	REVIDERT:	DATO:
		DATO:
BYGGMANN		DATO:

