


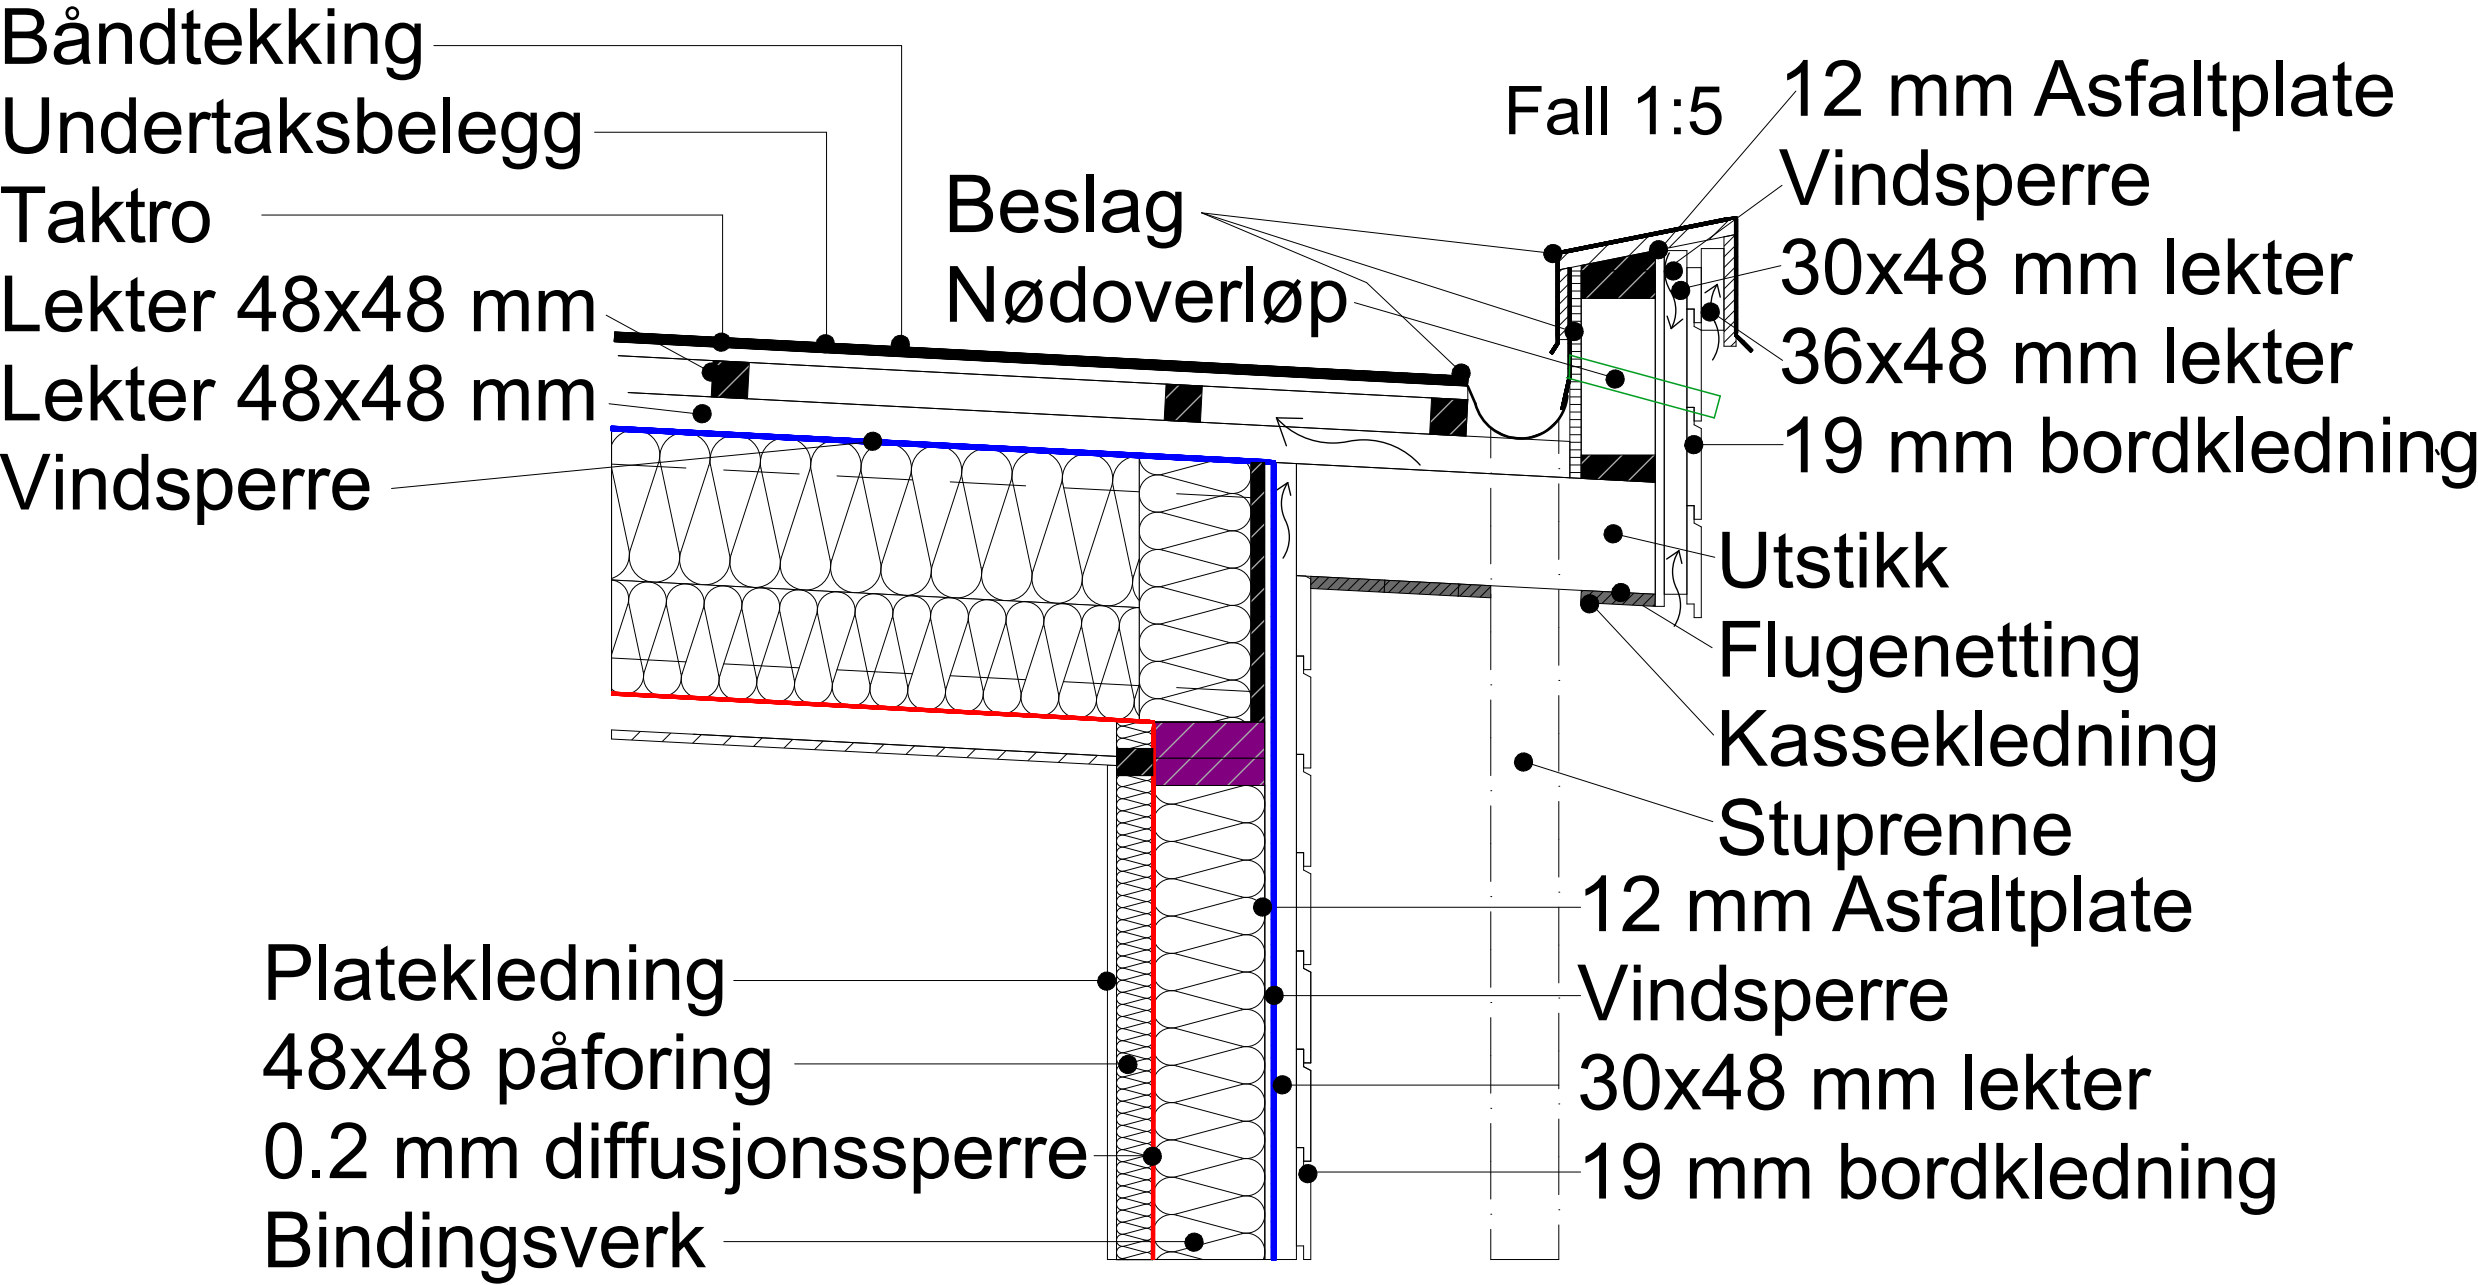

HENVISNINGER:		Pulttak m/sperrer og båndteking skjult renne	
NBI 525.819		MÅLESTOKK 1:10	
NBI 544.221		DAKARK AS	
NBI 520.241		DATO:14.07.22	
NBI 520.415		REVIDERT:	DATO: DATO: DATO:
5206E		BYGGMANN	