


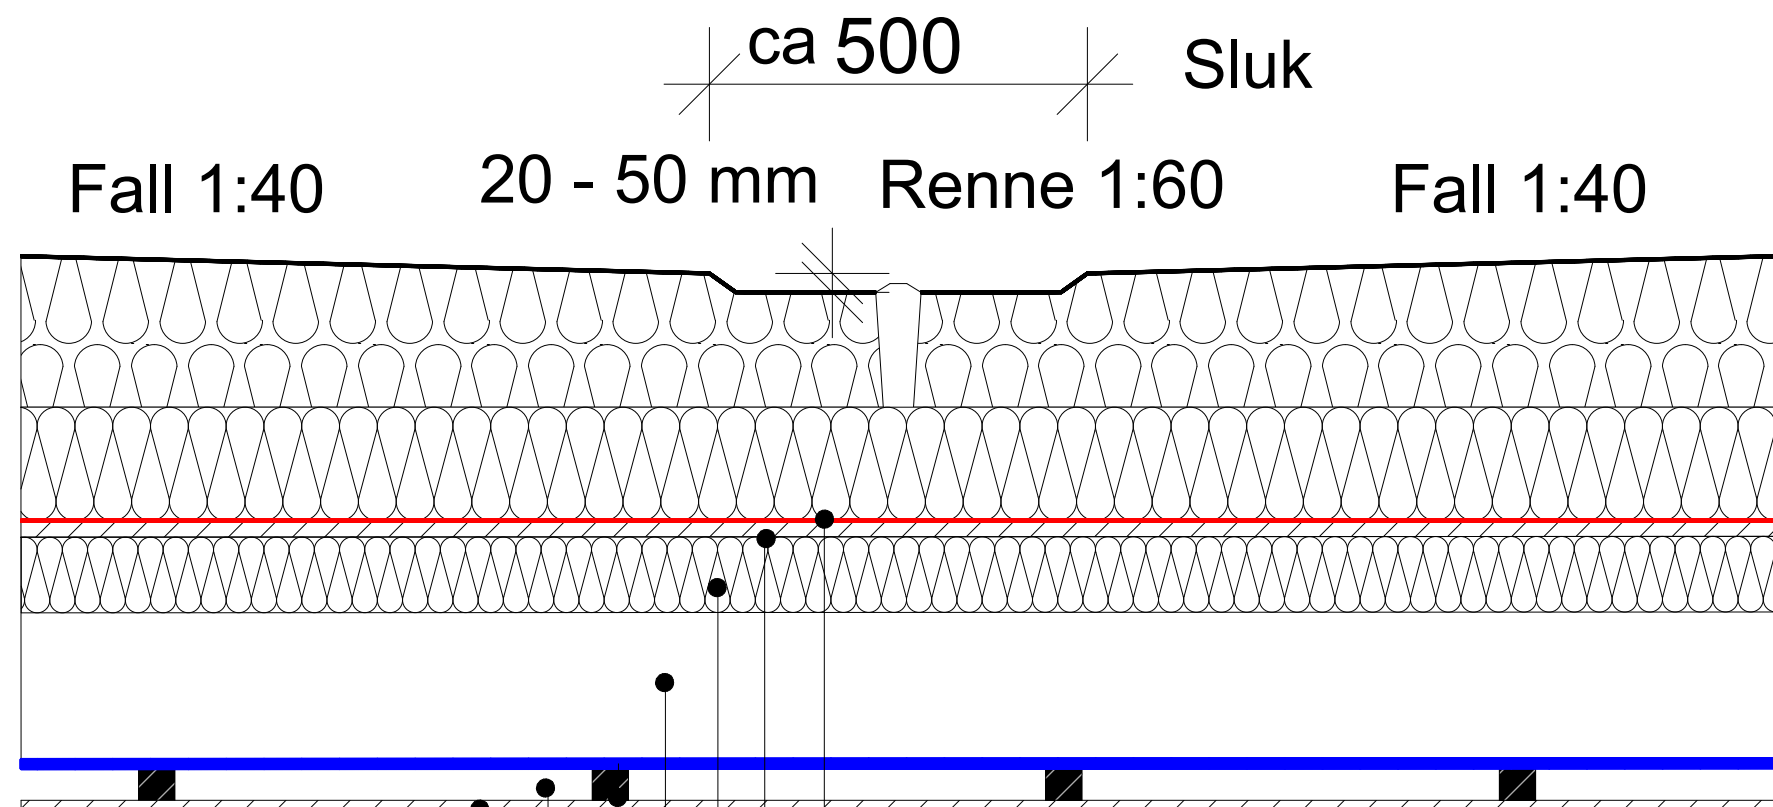

- Diffusjonssperre
- Fuktbestandig sponplate 22 mm
- Isolasjon: maks 1/3 av total isolasjonstykkelse
- I-bjelke / taksperre iht. arbeidstegninger
- Lufttett sjikt / vindsperre (diffusjons åpen)
- Lekt: 48 mm
- Takplate: 12 mm

Kompakttak med gesims over boligrom	HENVISNINGER:		
	NBI 525.207		
	Sintef - TPF9		
	NBI 525.322		
5301B	MÅLESTOKK 1:10		
	DAKARK AS		
	DATO:14.02.14		
	REVIDERT:	DATO: 25.03.22	
		DATO:	
BYGGMANN®		DATO:	



EGGENSKAP FOR
ANSVARSBRETT

BYGGMANN FOR VESTNOR