


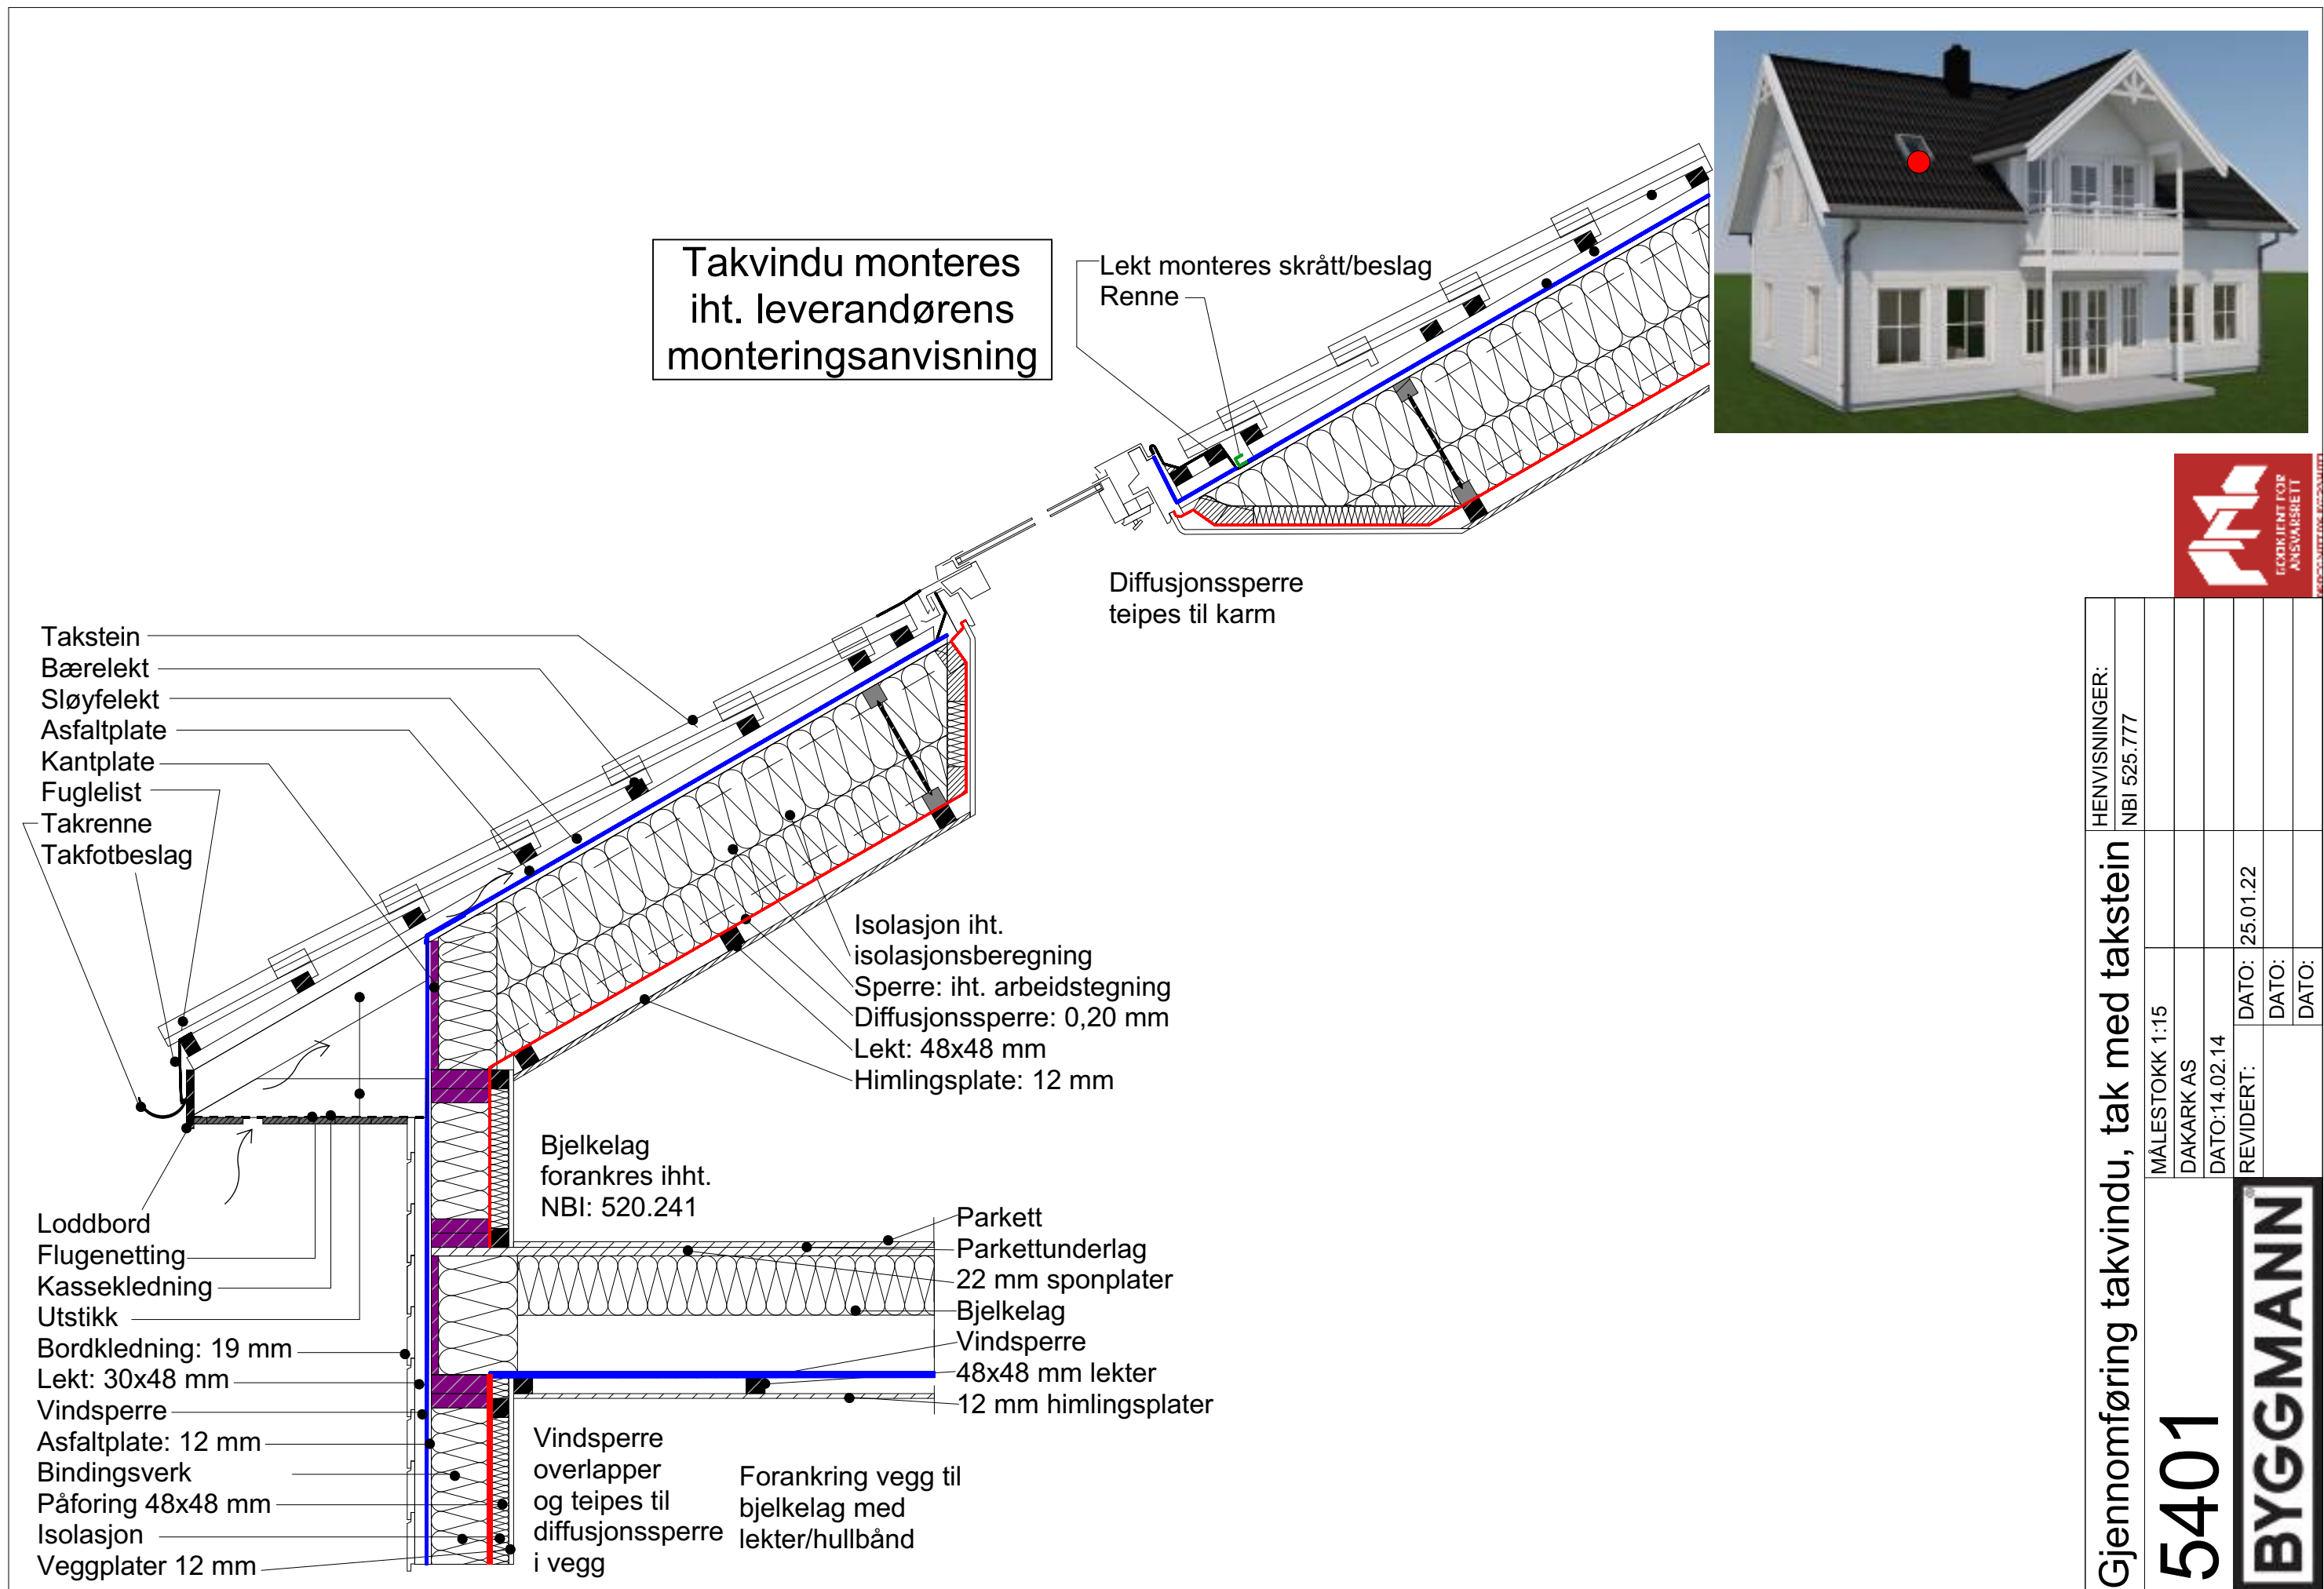

HENVISNINGER:		NBI 525.777	
Gjennomføring takvindu, tak med takstein		MALESTOKK 1:15	
5401		DAKARK AS	
BYGGMANN		DATO: 14.02.14	
		REVIDERT: DATO: 25.01.22	
		DATO: DATO: DATO:	