



Vertikalsnitt

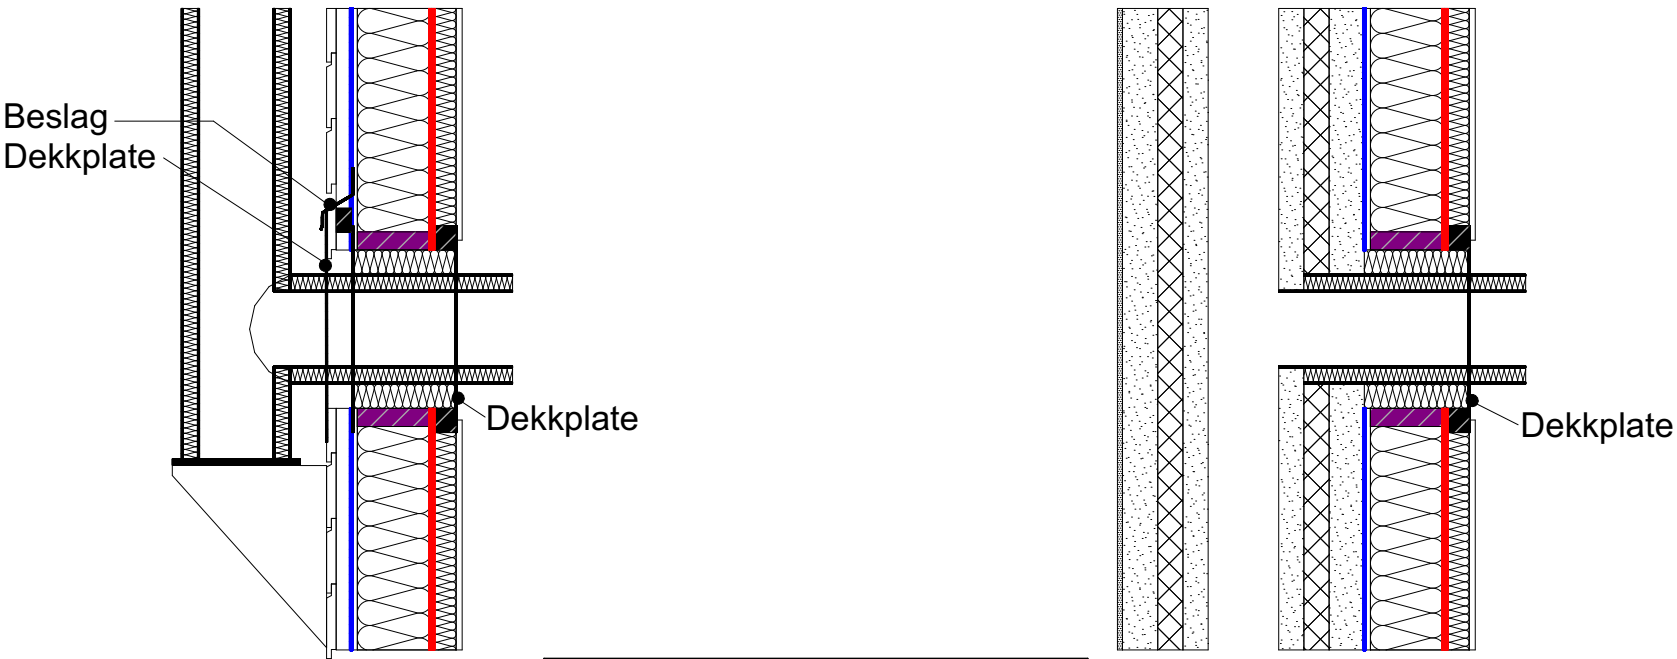

Stålpipes og gjennomføringer monteres iht monteringsveiledning fra leverandør

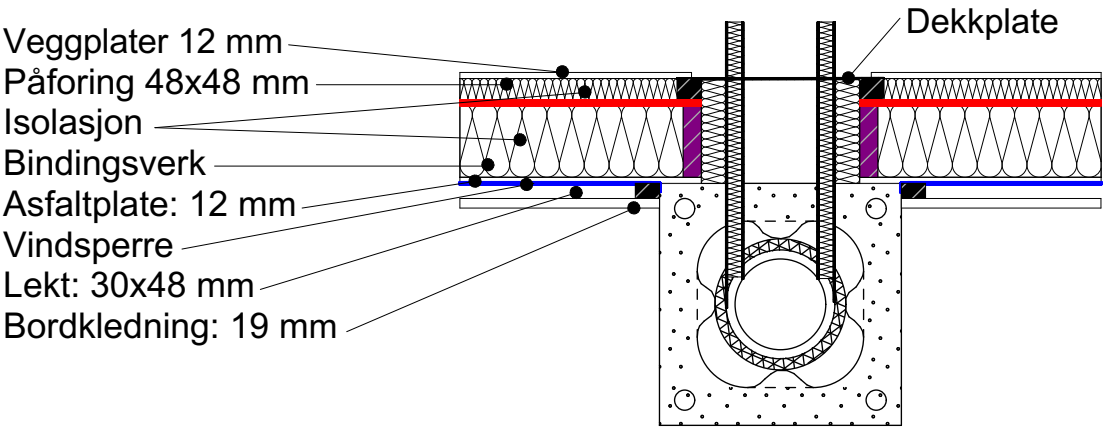

- Veggplater 12 mm
- Påforing 48x48 mm
- Isolasjon
- Bindingsverk
- Asfaltplate: 12 mm
- Vindsperre
- Lekt: 30x48 mm
- Bordkledning: 19 mm

Horrisontalsnitt

Pipegjennomføring i yttervegg		HENVISNINGER:	
5407		NBI 525.866	
		NBI 525.101	
BYGGMANN		MÅLESTOKK 1:15	
		DAKARK AS	
		DATO: 30.03.22	
		REVIDERT:	DATO:
			DATO:
			DATO:

