


Prinsipp detalje. Må vurderes i hvert enkelt tilfelle

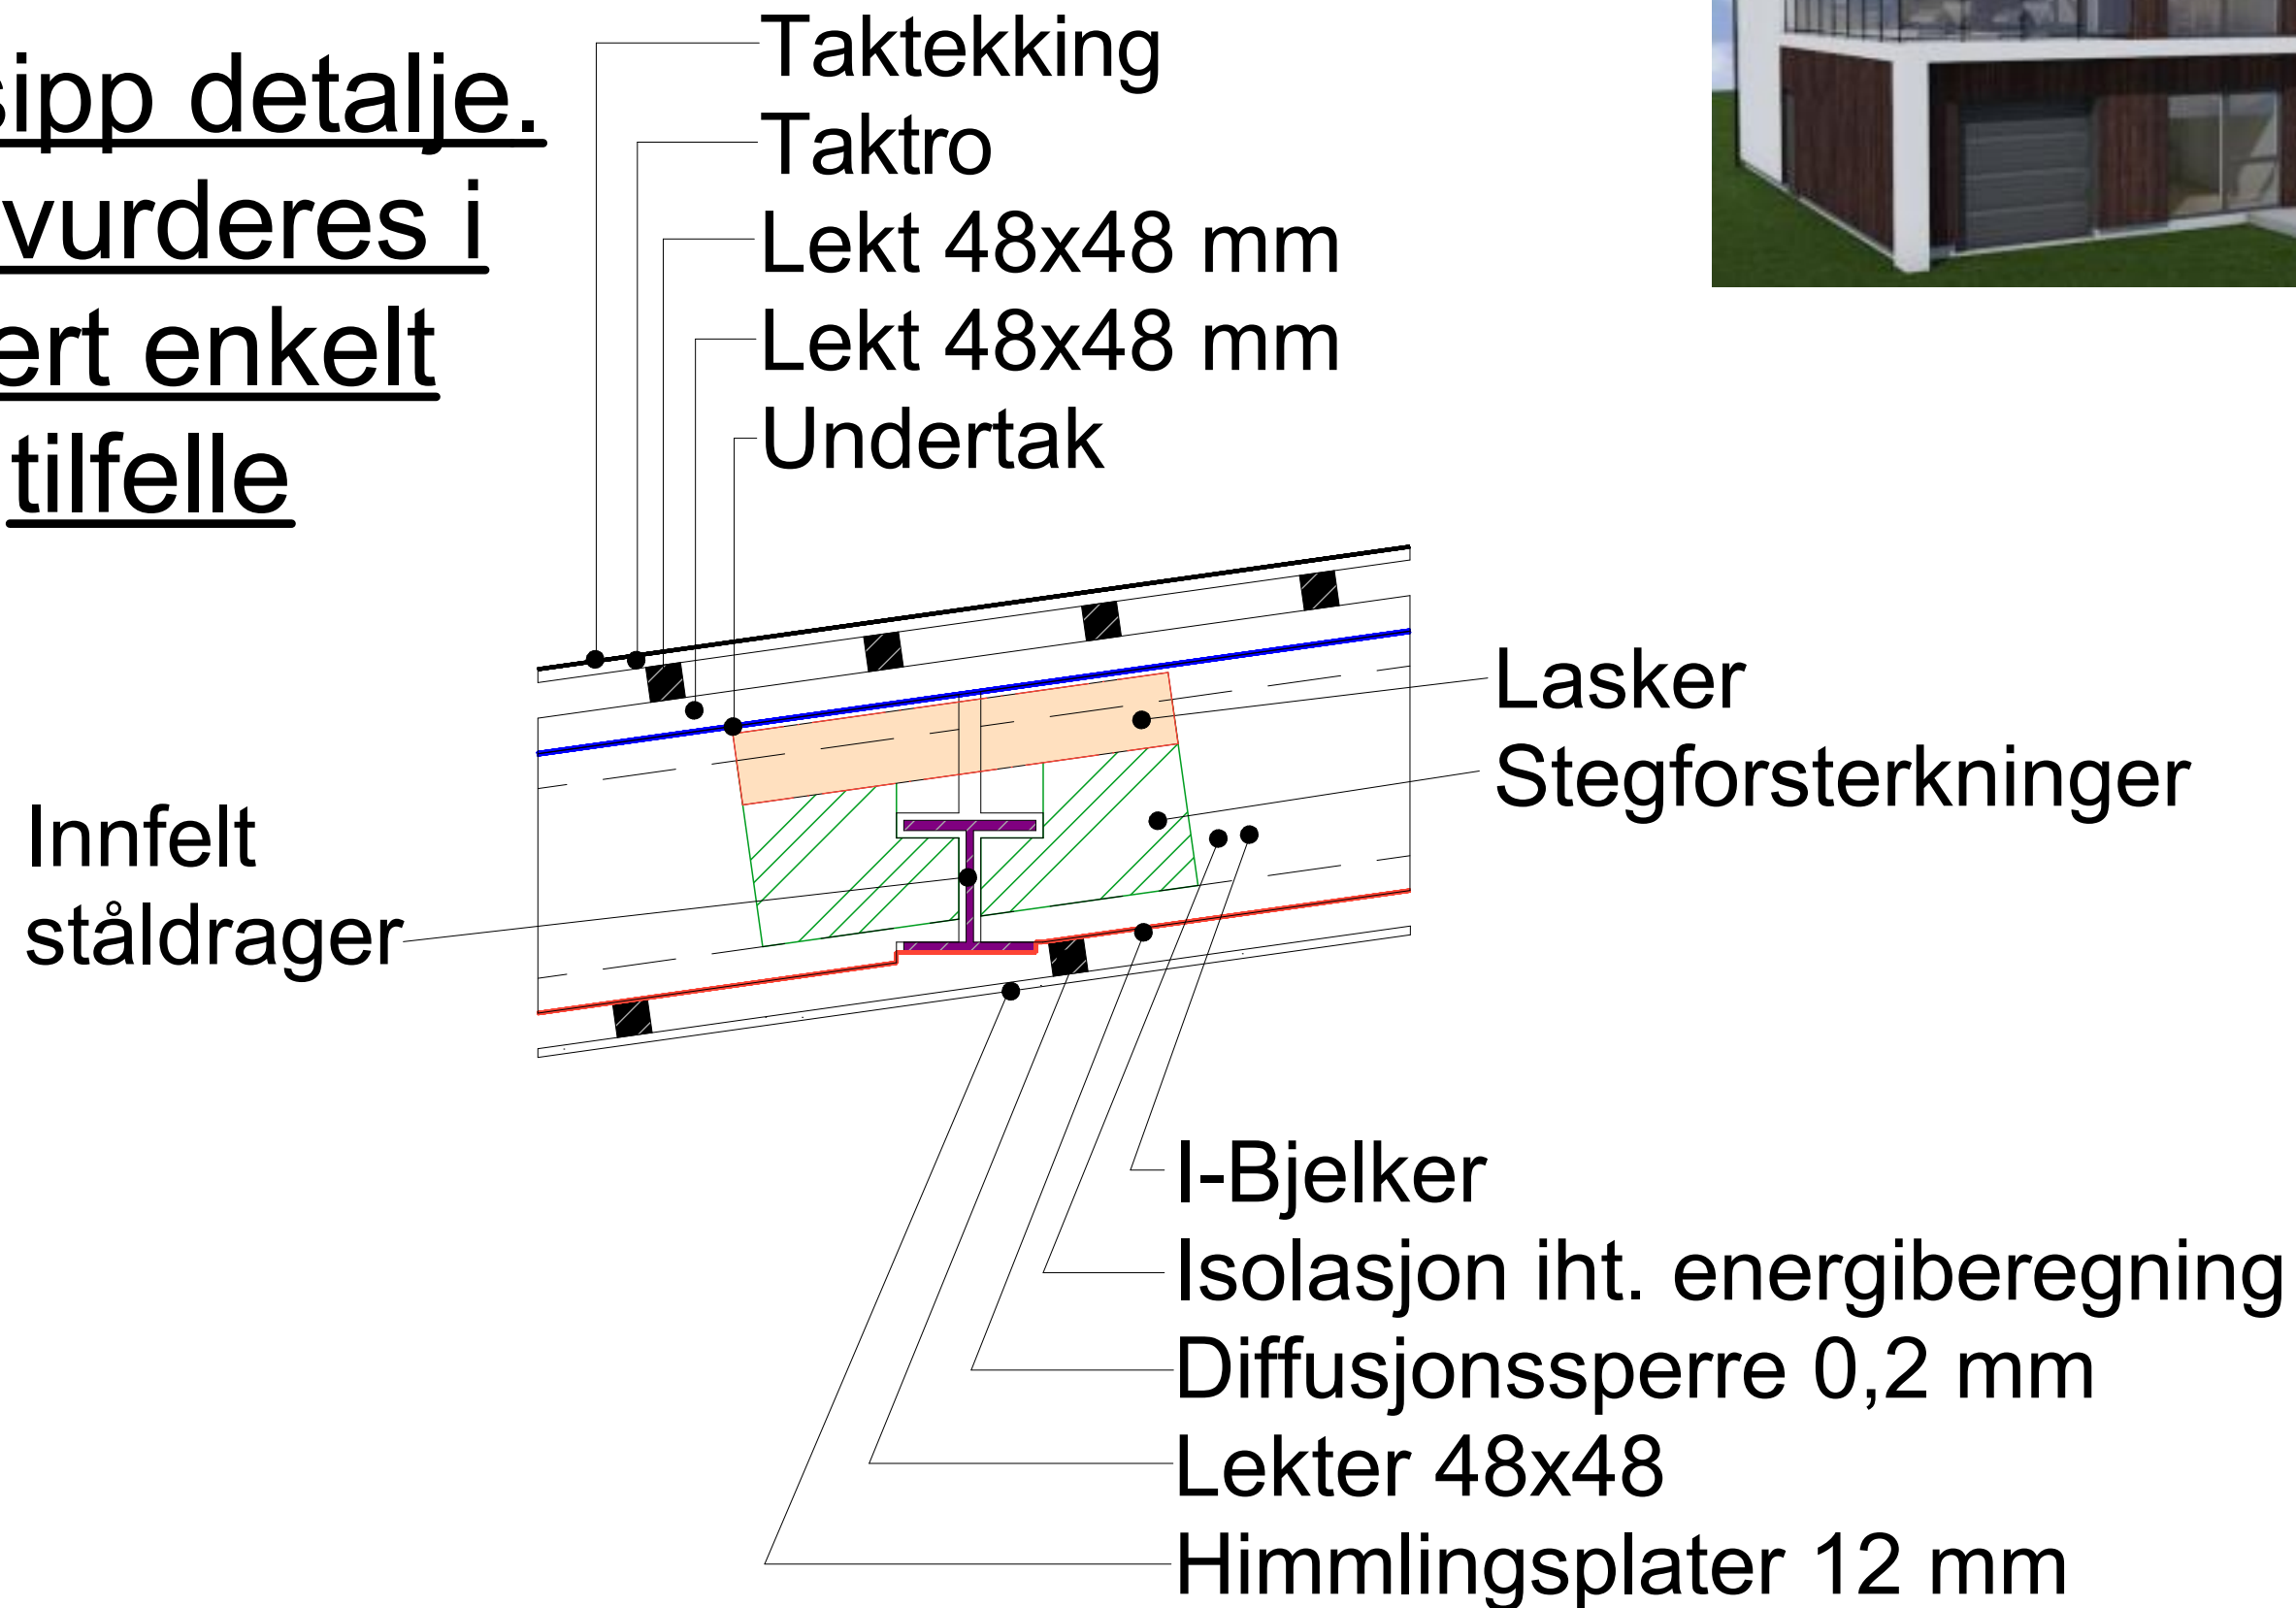

Innfelt ståldrager i sperrer	HENVISNINGER:	NBI 525.819
		NBI 525.101
		NBI 525.566
		NBI 520.241
5700A	MÅLESTOKK 1:10	
	DAKARK AS	
	DATO:20.01.22	
	REVIDERT:	DATO:
		DATO:
BYGGMANN		DATO: