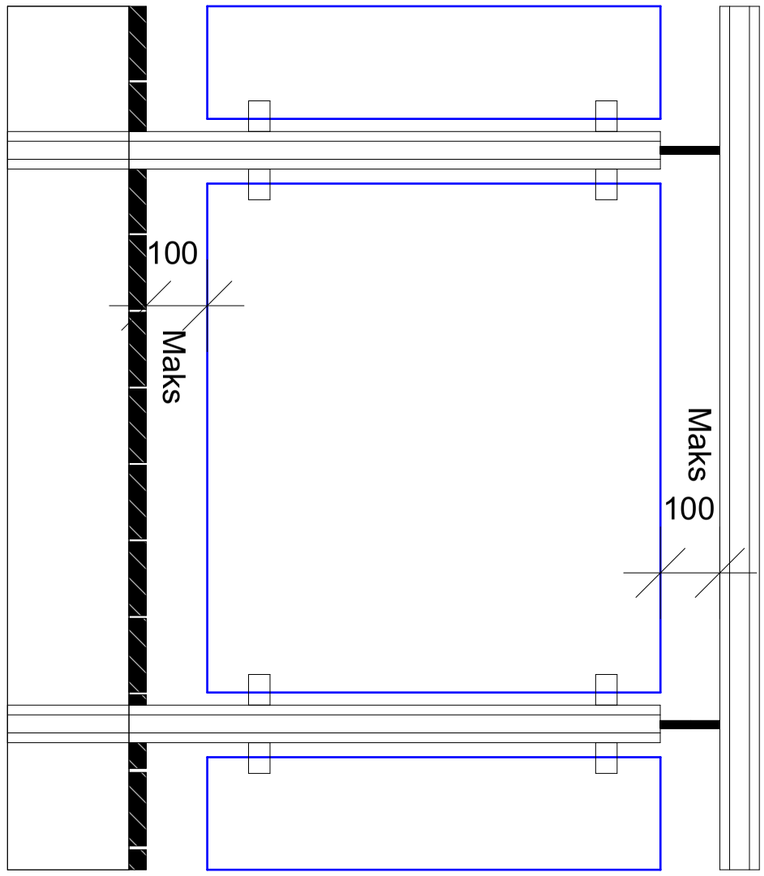

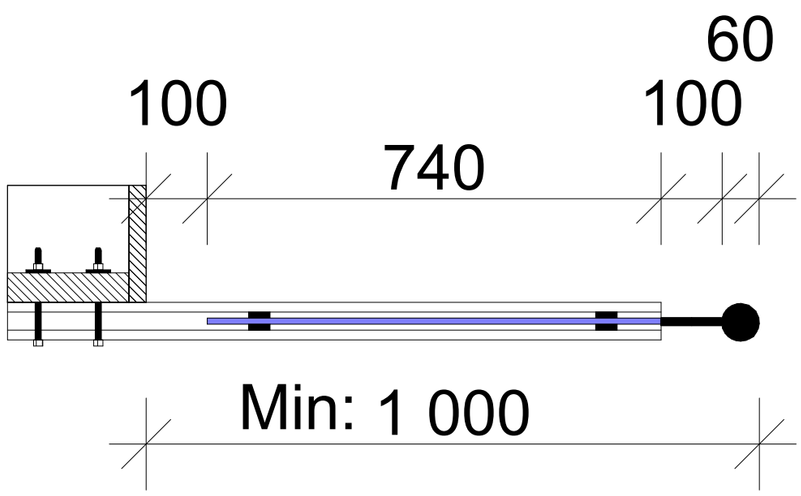

Balkongrekkverk i glass og stål				HENVISNINGER:
				NBI: 536.112
6002	MÅLESTOKK 1:10			NBI: 361.501
	DAKARK AS			NBI: 525.304
	DATO: 13.02.14			
BYGGMANN®	REVIDERT:	DATO:	01.04.22	
		DATO:		
		DATO:		

GODKJENT FOR ANSVARSRETT
DIREKTORATET FOR BYGGKVALITET