


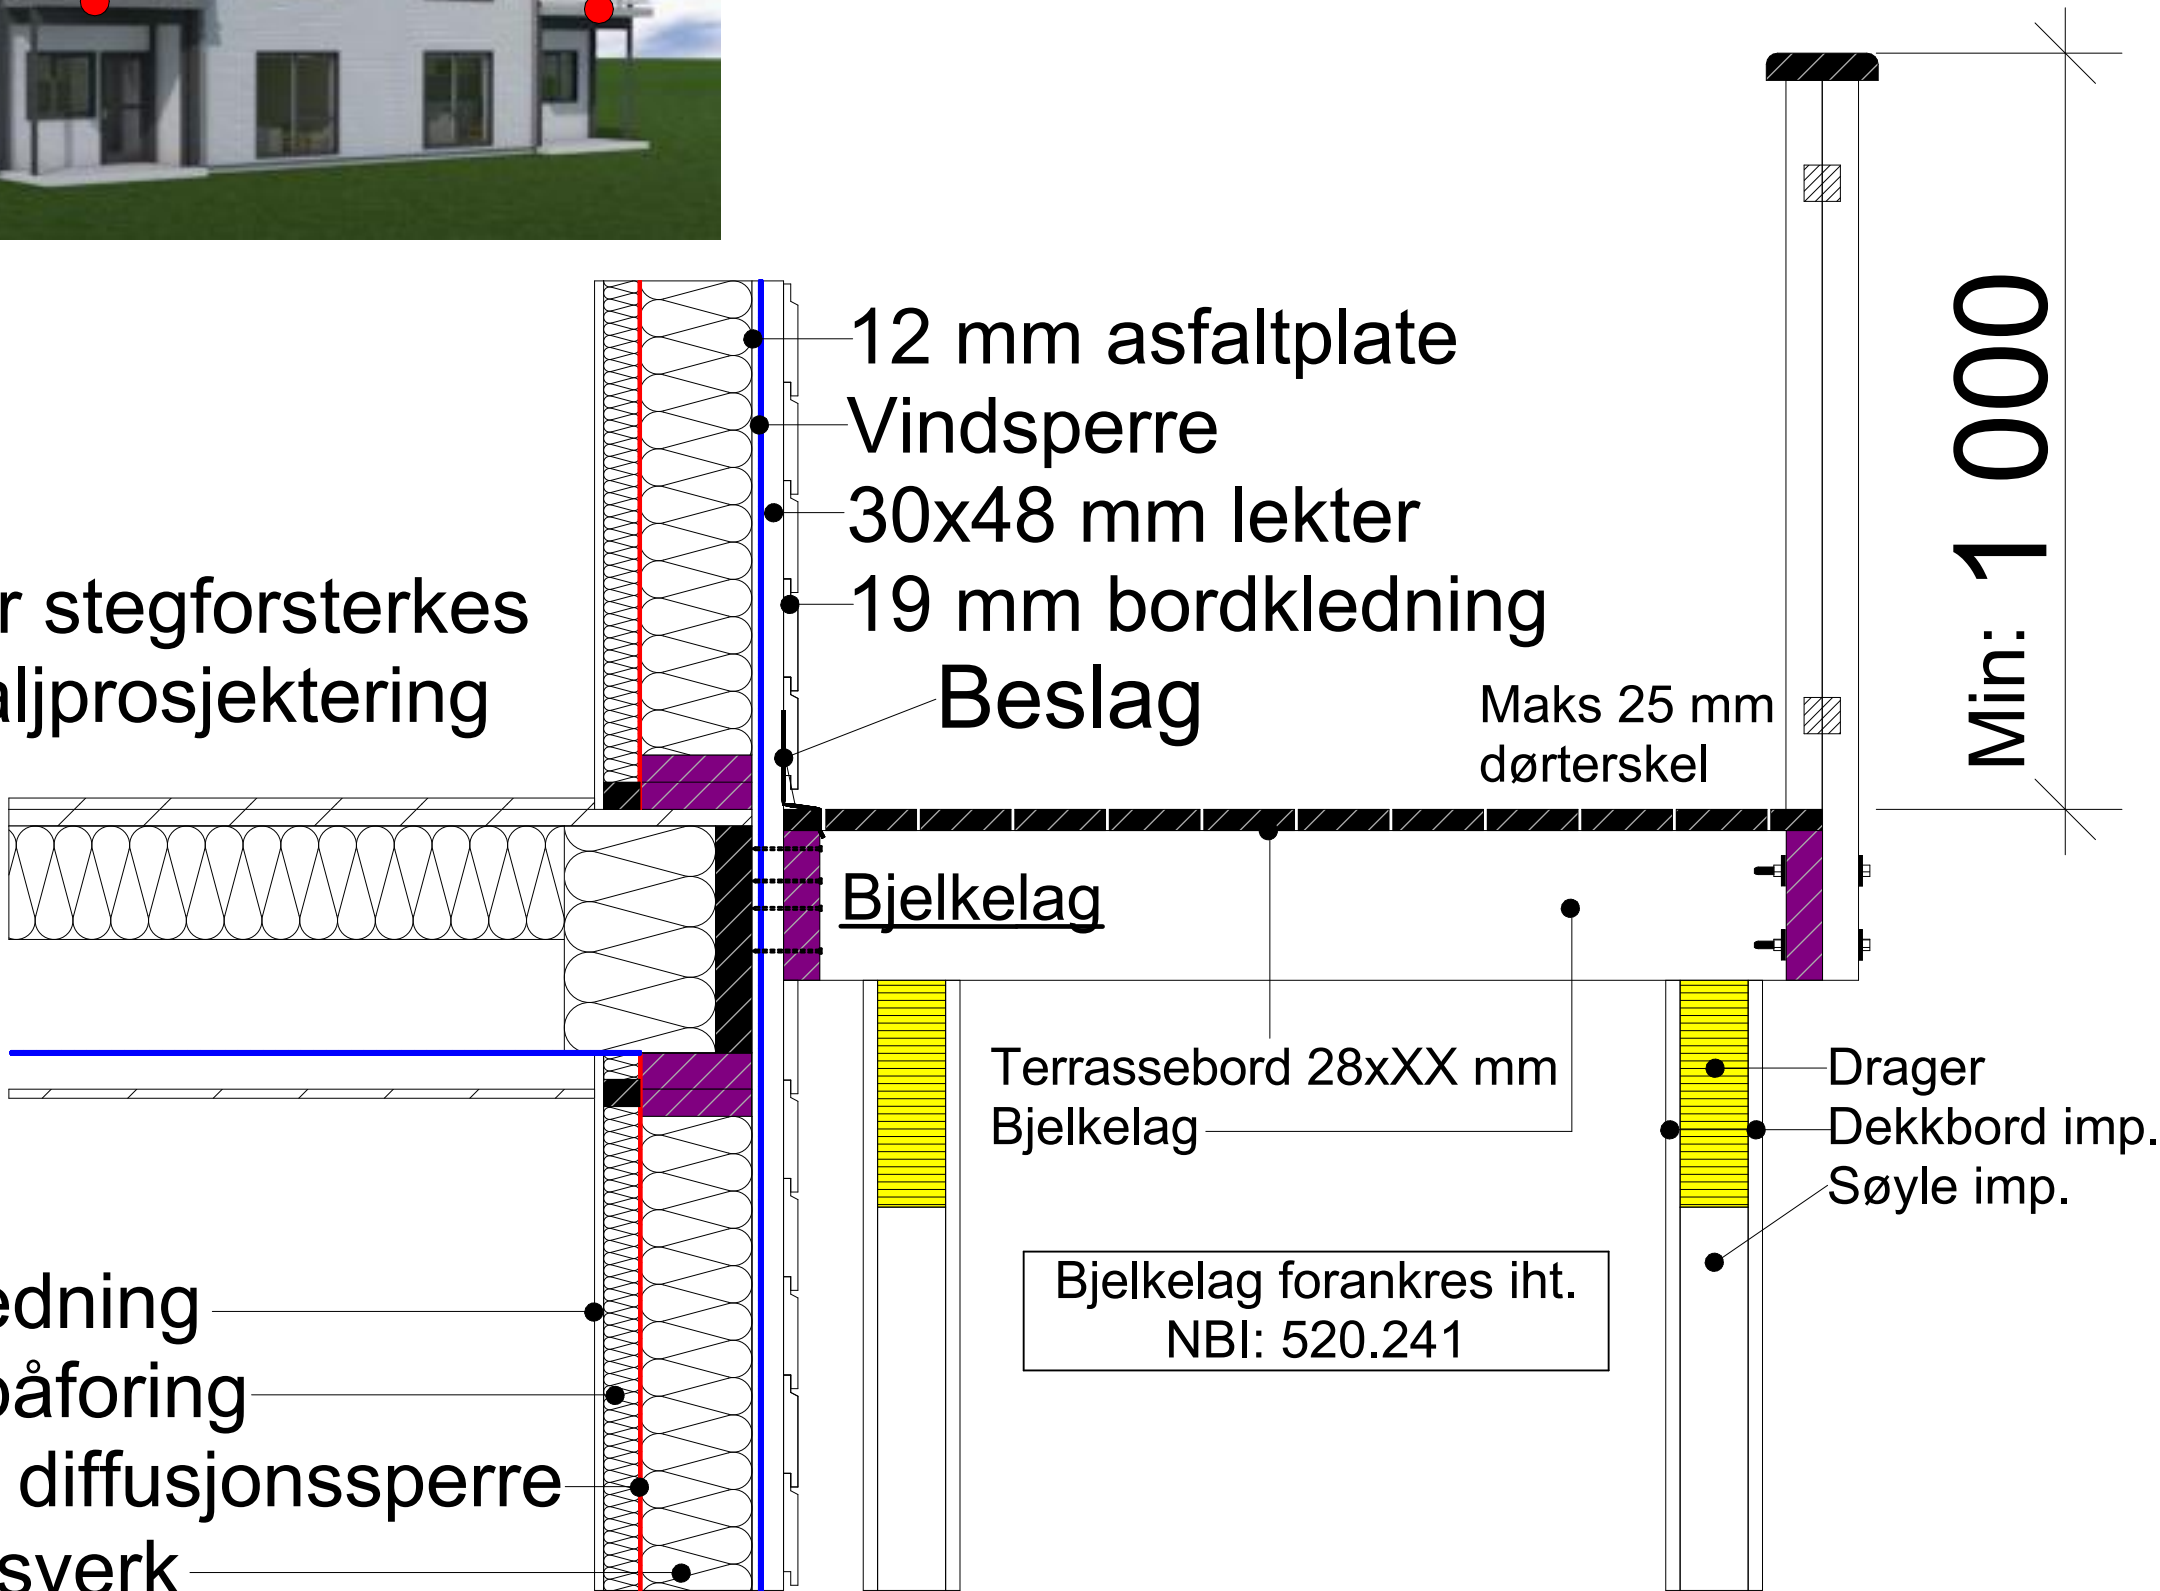

I-Bjelker stegforsterkes
iht. detaljprosjektering

Platekledning
48x48 påforing
0.2 mm diffusjonssperre
Bindingsverk



Innfesting av balkong, elementer		HENVISNINGER:	
6006A		NBI: 536.112	
		NBI: 361.501	
		NBI: 520.241	
BYGGMANN		MÅLESTOKK 1:10	
		DAKARK AS	
		DATO: 13.02.14	
		REVIDERT:	DATO: 01.04.22
			DATO:
			DATO:

