




I-Bjelker stegforsterkes
iht. detaljprosjektering

Platekledning
48x48 påforing
0.2 mm diffusjonssperre
Bindingsverk

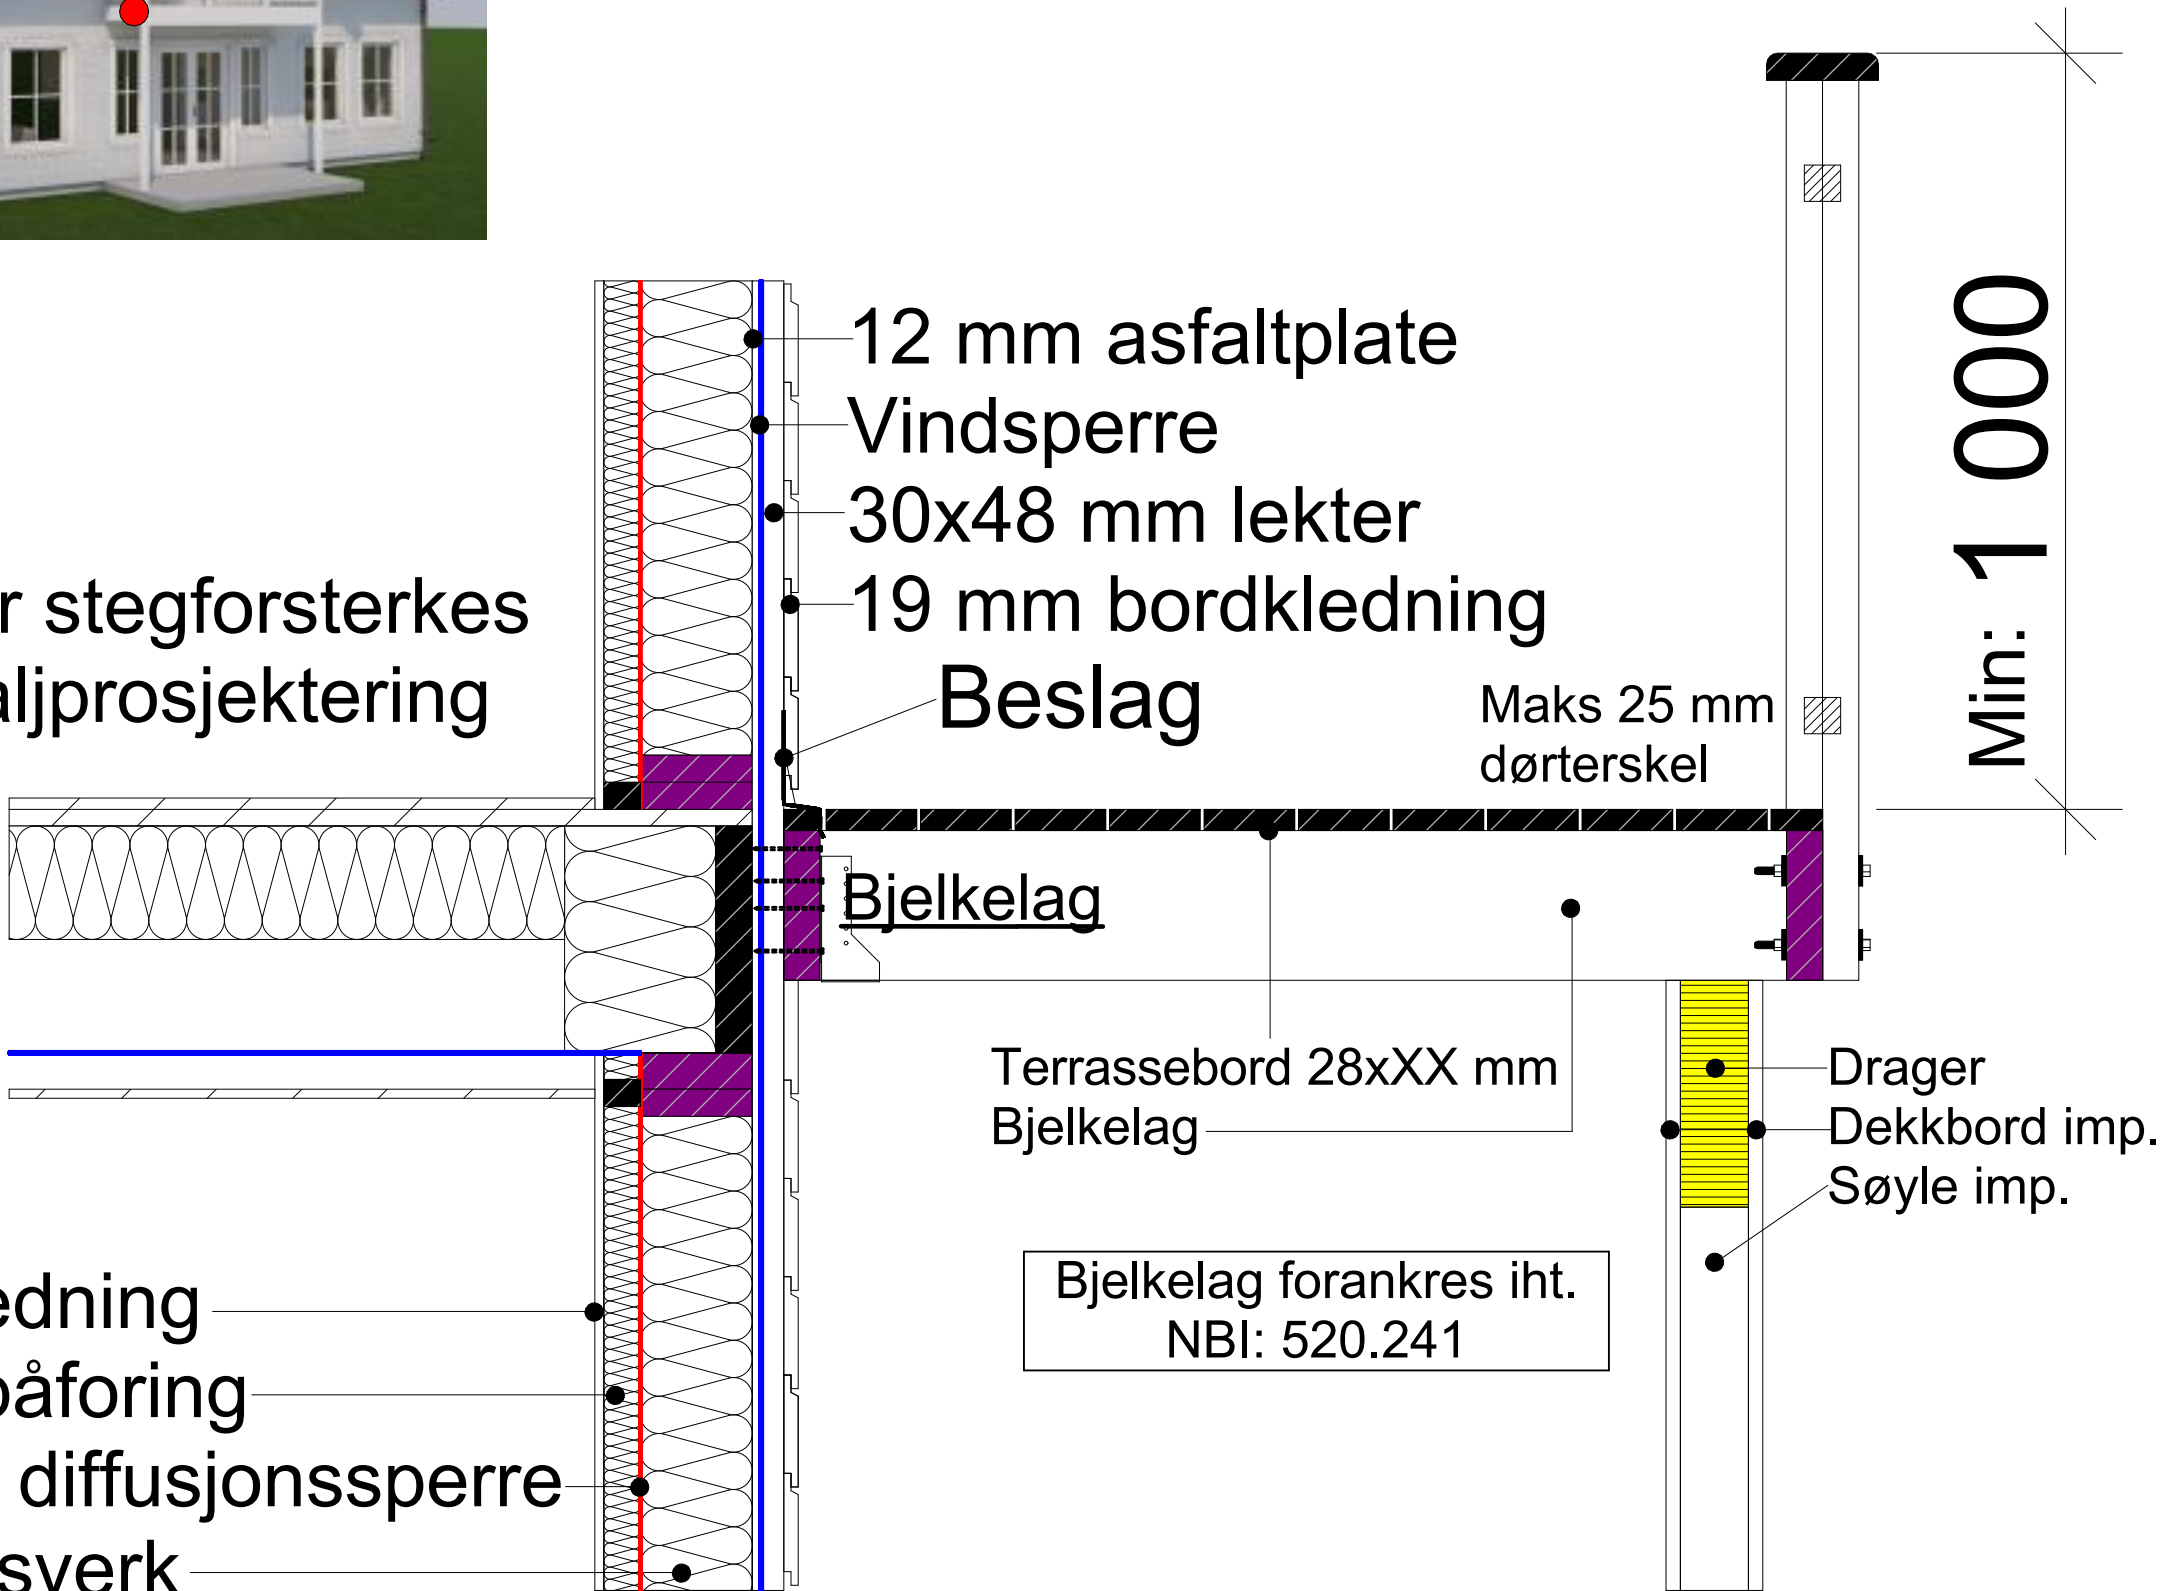

Innfesting av balkong	6006B			HENVISNINGER:	
				NBI: 536.112	
				NBI: 361.501	
				NBI: 520.241	
BYGGMANN[®]				MALESTOKK 1:10	
				DAKARK AS	
				DATO: 13.02.14	
	REVIDERT:			DATO: 01.04.22	
				DATO:	
			DATO:		
			DATO:		

