


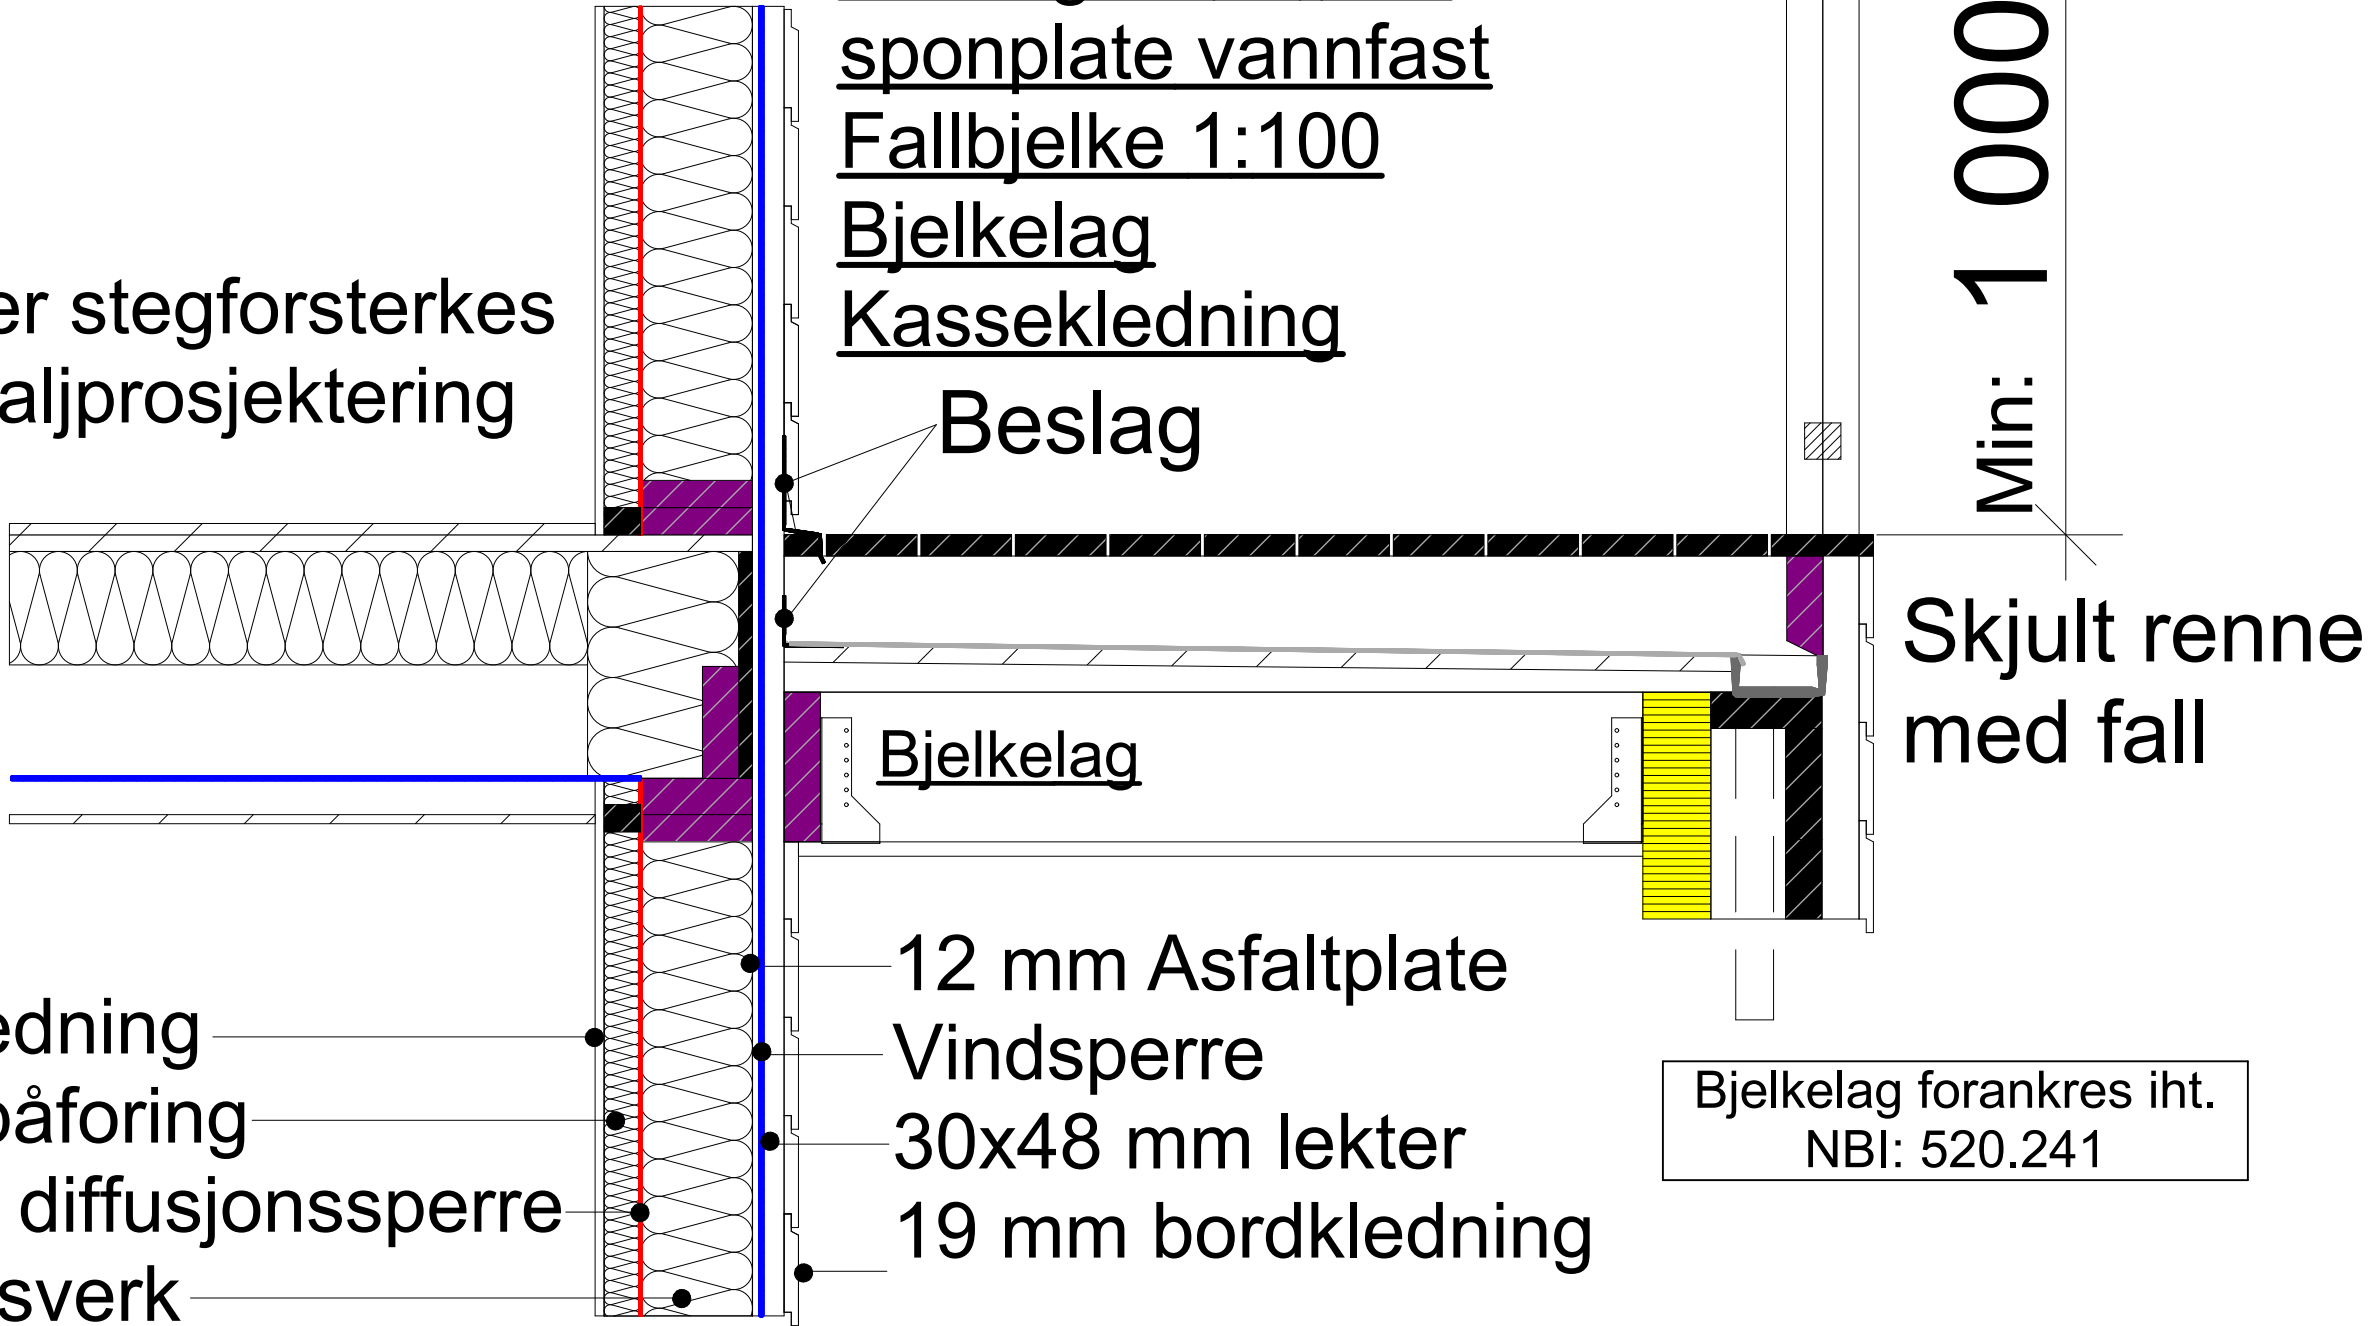

I-Bjelker stegforsterkes
iht. detaljprosjektering

Platekledning
48x48 påforing
0.2 mm diffusjonssperre
Bindingsverk



HENVISNINGER:	
NBI 544.204	
NBI 536.112	
NBI 361.501	
MÅLESTOKK 1:10	
DAKARK AS	
DATO: 21.01.22	DATO:
REVIDERT:	DATO:
Tett balkong	
6006C	
BYGGMANN	