


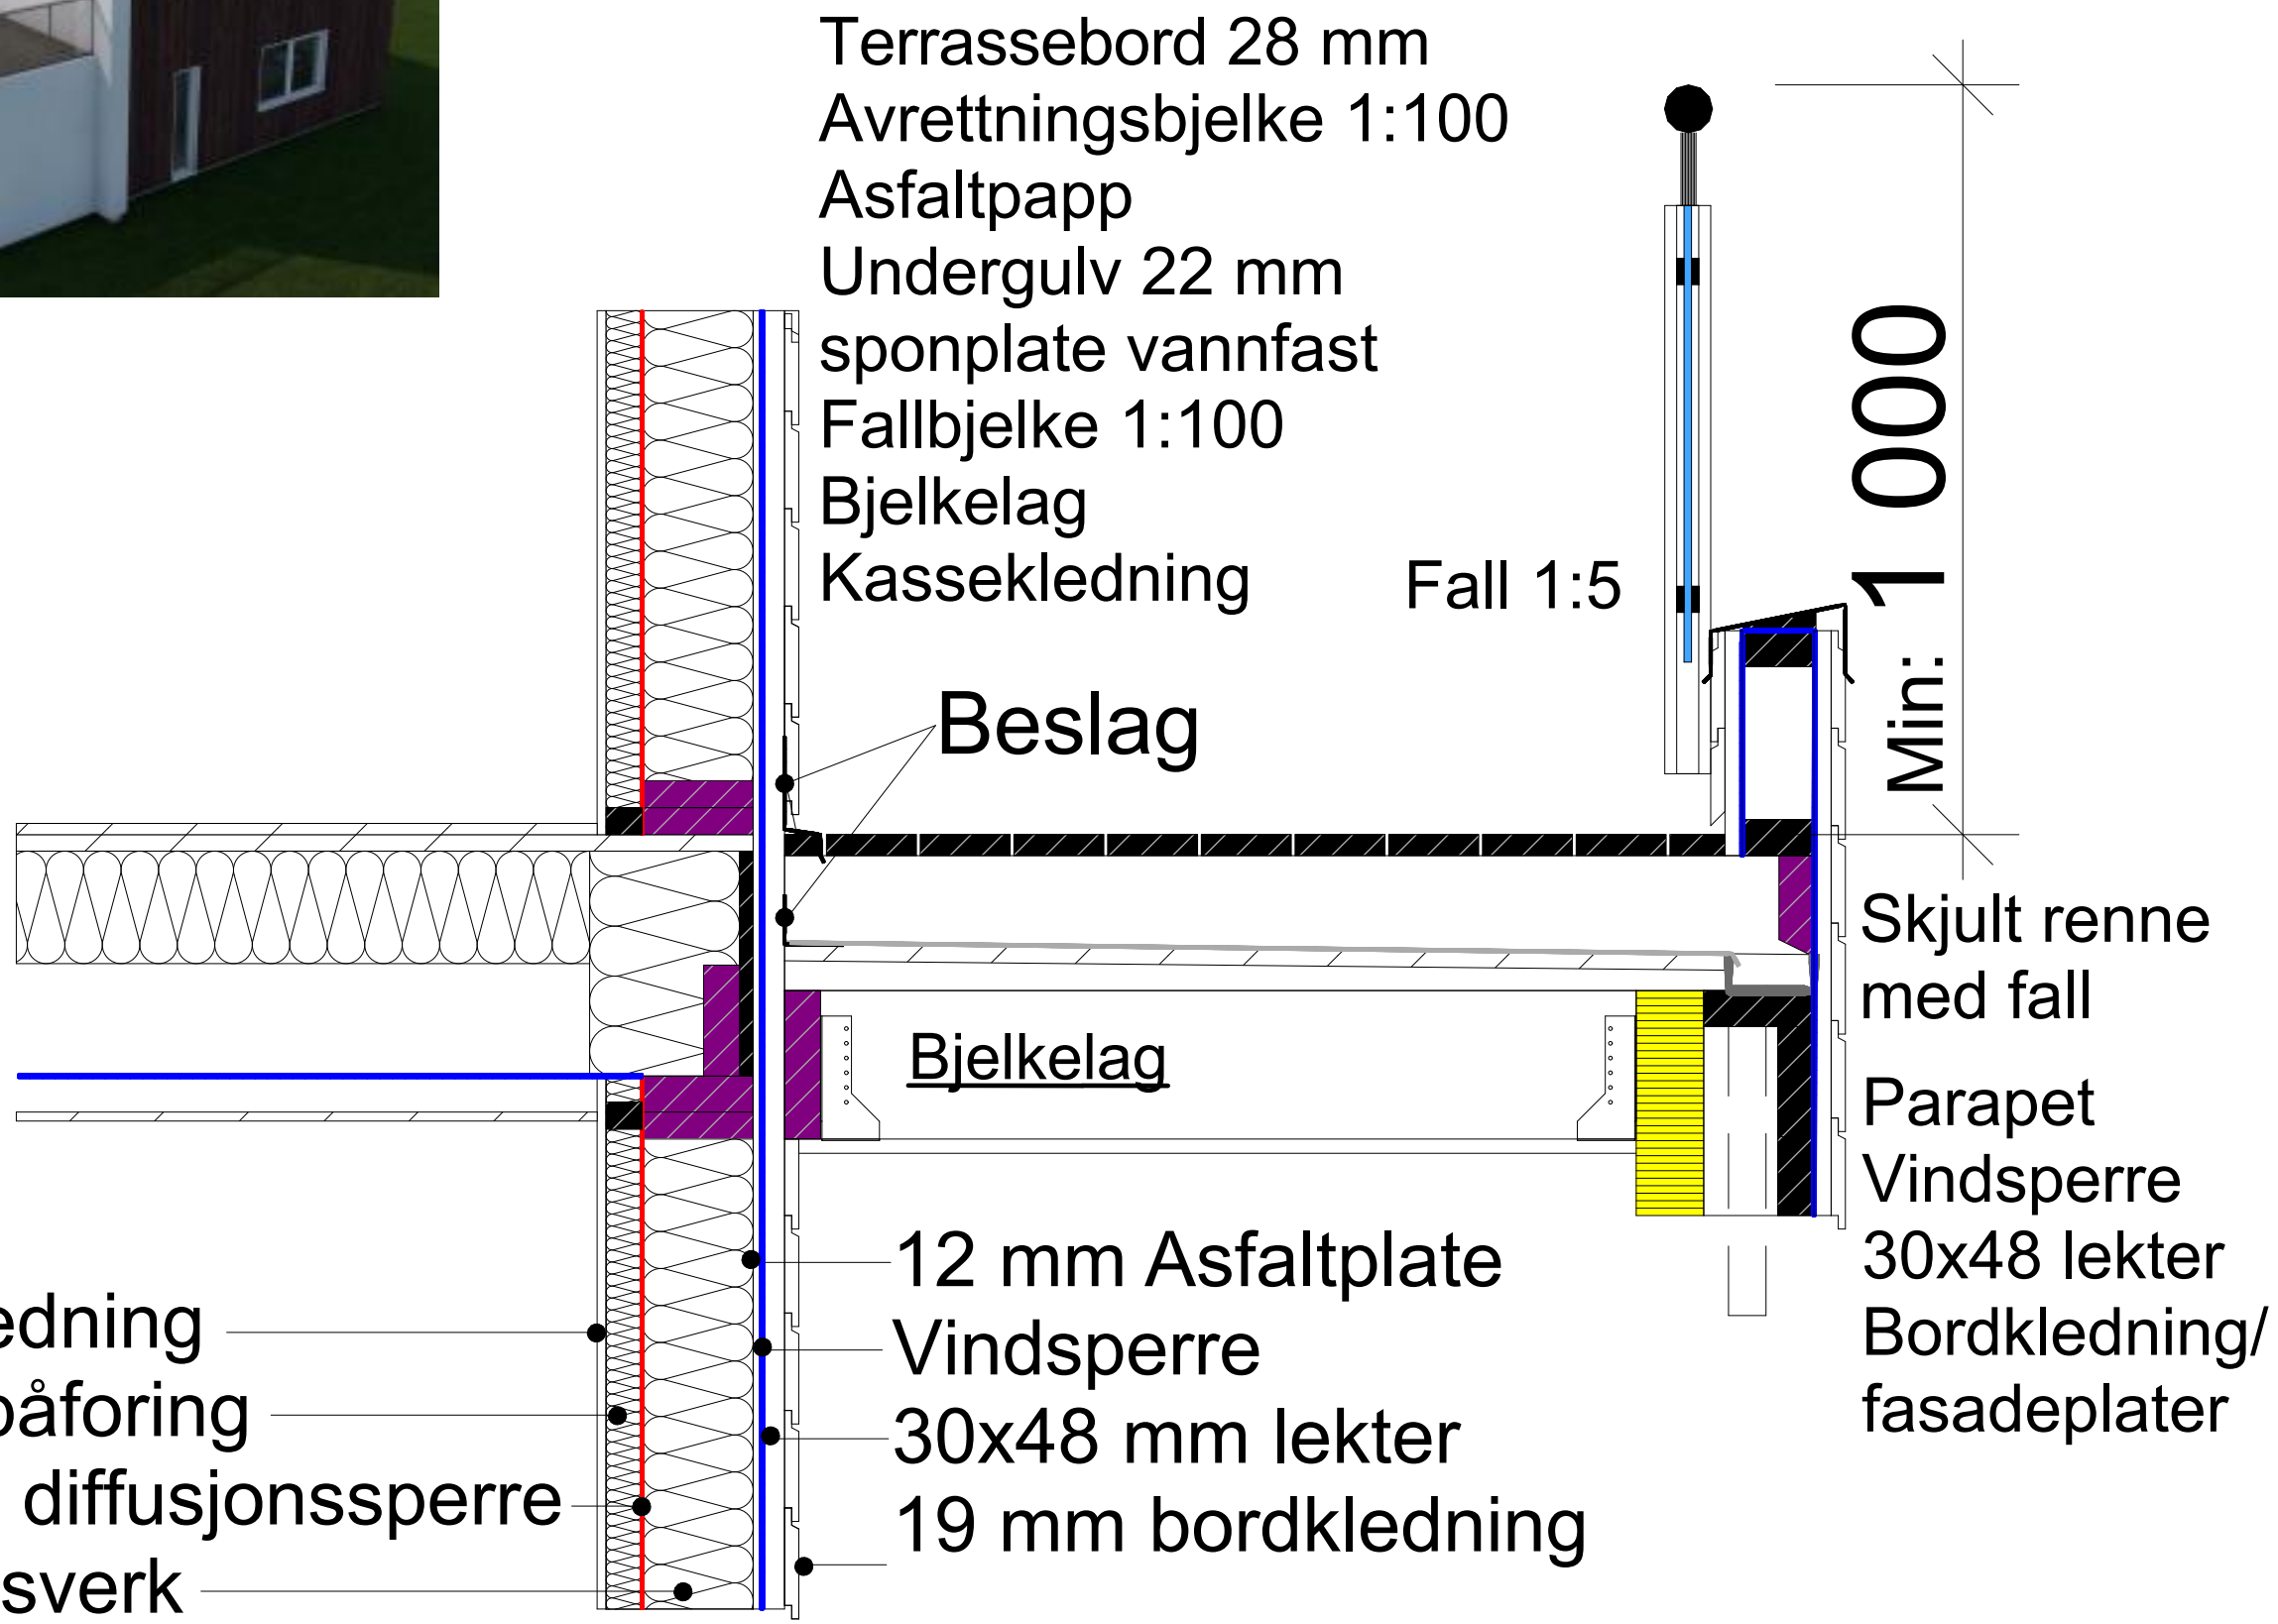

HENVISNINGER:		Tett balkong m/parapet og glassrekkverk	
NBI 544.204		MÅLESTOKK 1:10	
NBI 536.112		DAKARK AS	
NBI 361.501		DATO: 21.01.22	
		REVIDERT:	DATO:
			DATO:
			DATO:

6006D

BYGGMANN