


28xXX mm terrassebord
 Opprettingsbjelke Imp.
 Tekking
 Trykkfast isolasjon
 (ubrennbar)
 22 mm sponplate
 Bjelkelag
 Flugenetting
 Kassekledning

Kubbing
 12 mm Asfaltplate
 kubbet i mellom
 bjelker og fuges

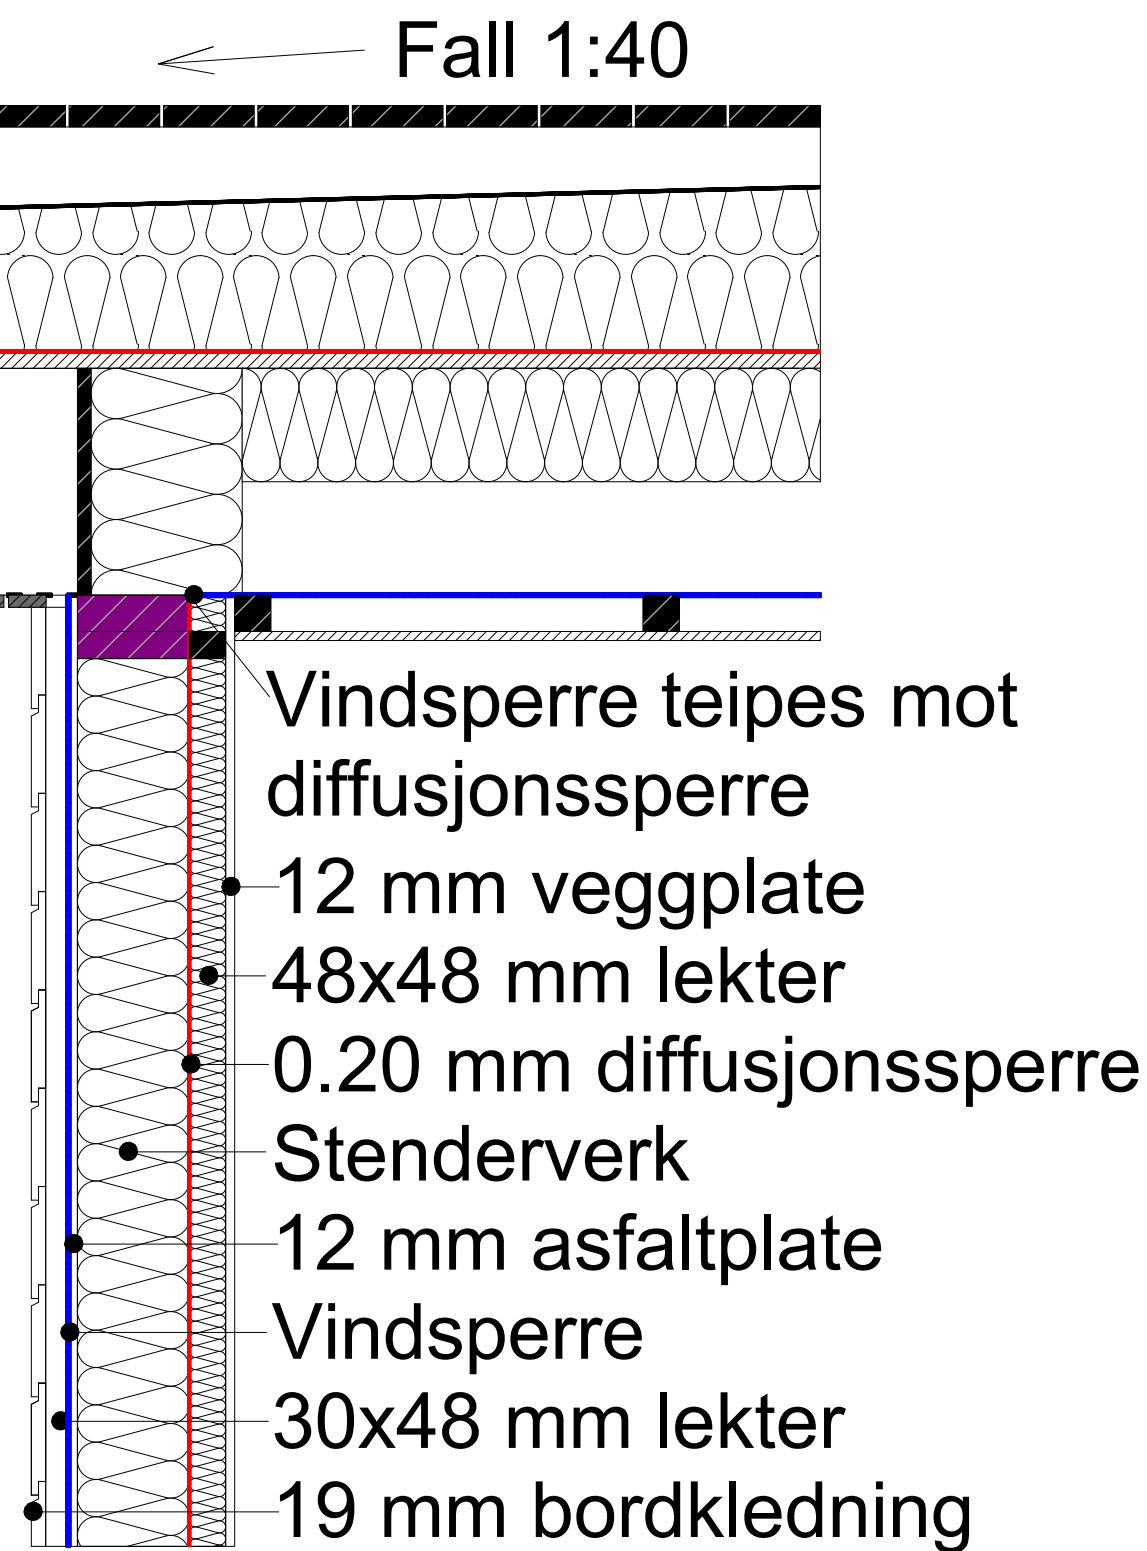

Overgang balkong	HENVISNINGER:			
	NBI 525.322		NBI 526.413	
6007	MALESTOKK 1:10			
	DAKARK AS			
BYGGMANN	DATO: 17.02.14		DATO: 04.04.22	
	REVIDERT:		DATO:	