


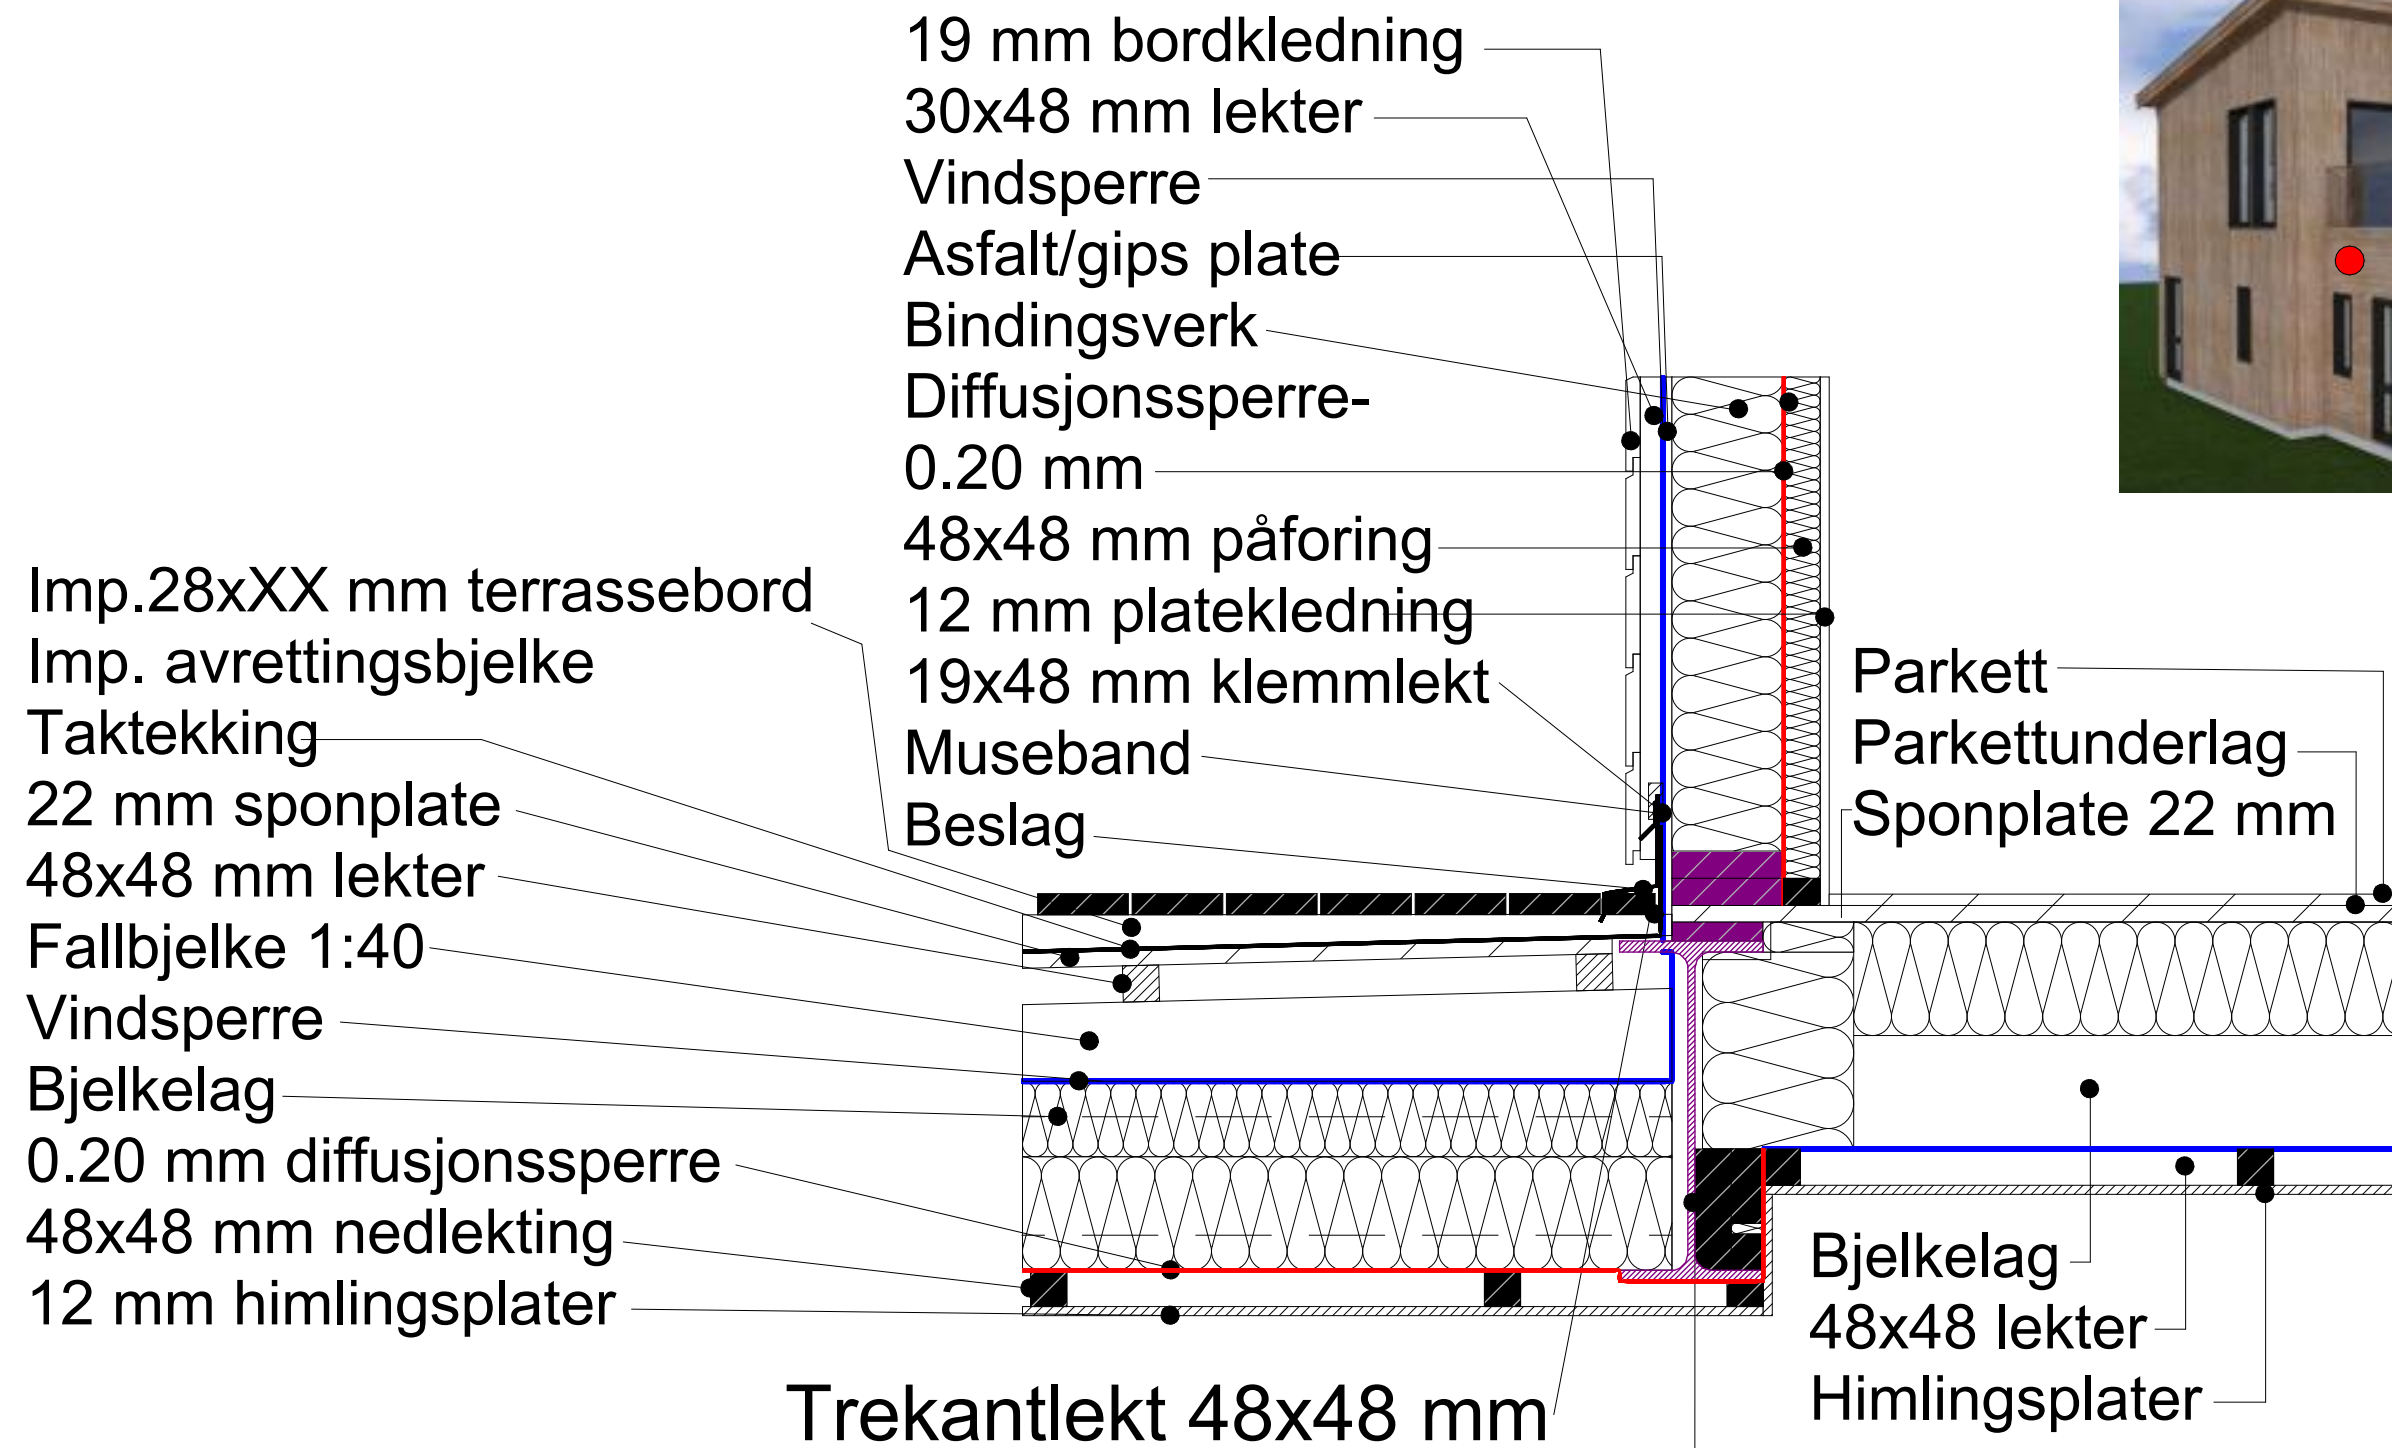

Stegforsterkinger ihht.
detaljprosjektering

Papp i mellom
bjelke og spikerslag
Lekt limes i drager
Trevirke boltes
til stålbjelke

HENVISNINGER:		MALESTOKK 1:10		DATO: 04.04.22	
NBI 525.322		DAKARK AS		DATO: 17.02.14	
NBI 526.413		REVIDERT:		DATO:	
				DATO:	
				DATO:	

Innfesting av balkong-bjelkelag

6008A

BYGGMANN