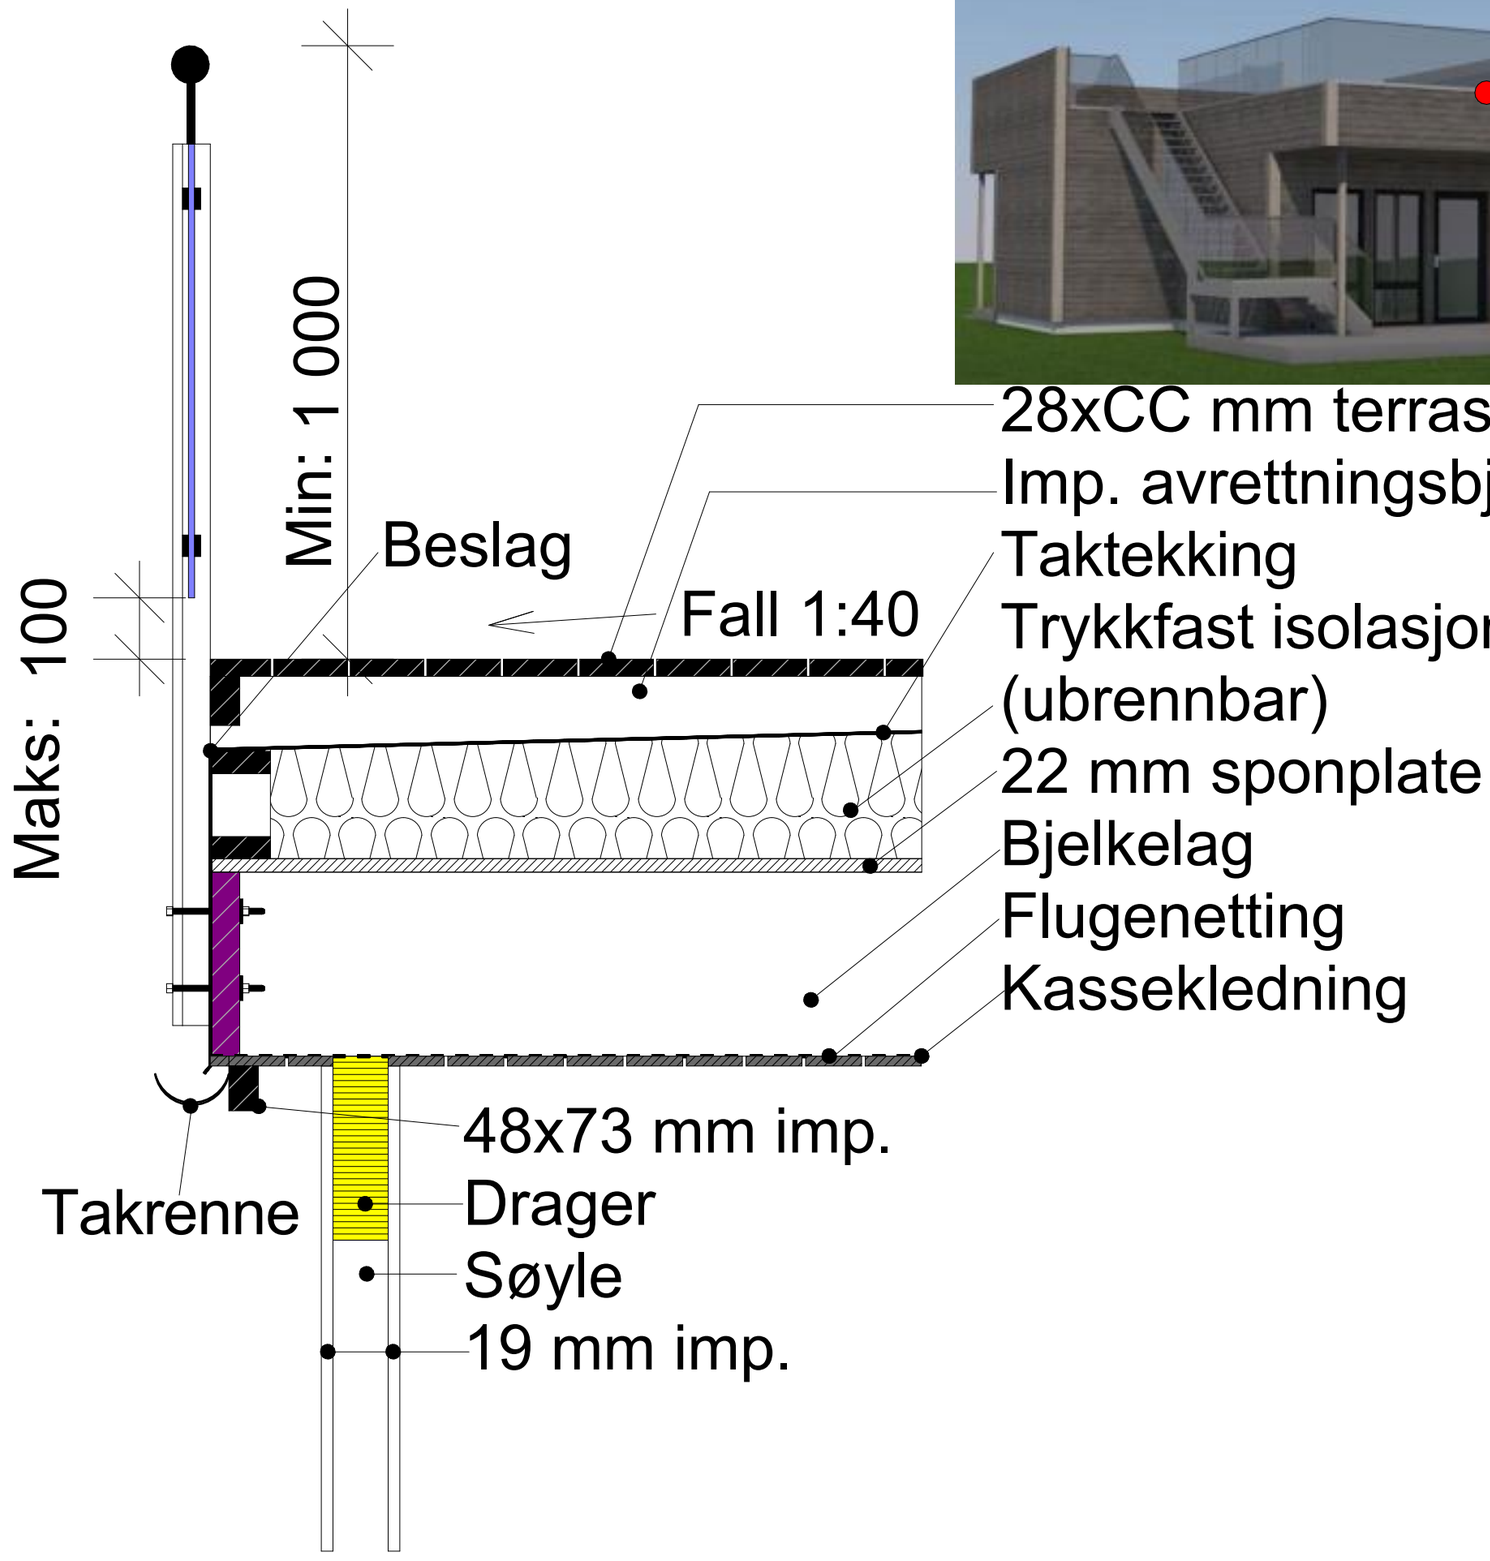

Rekkverk bjelkelag, kompakttak

6011

MÅLESTOKK 1:10	
DAKARK AS	
DATO:13.02.14	
REVIDERT:	DATO: 05.04.22
	DATO:
	DATO:

HENVISNINGER:
NBI 536.112
NBI 361.501
NBI 520.241
NBI 525.322
NBI 526.413

BYGGMANN