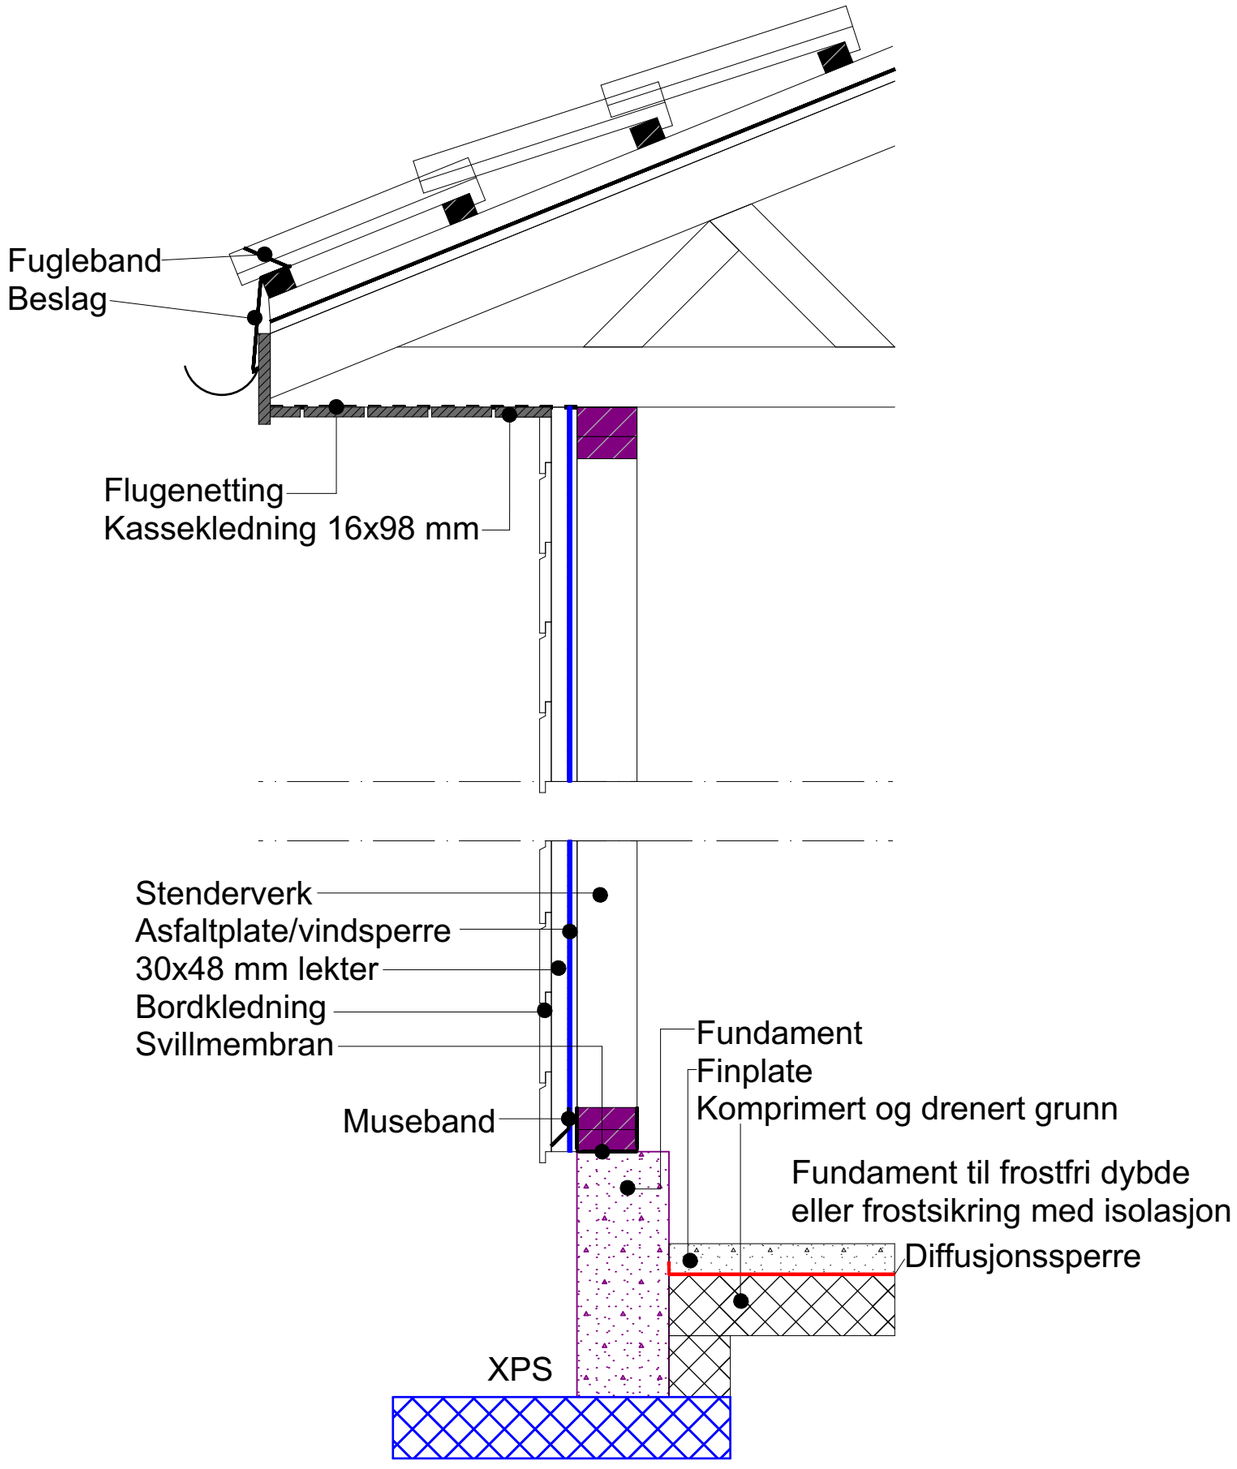

Såle/yttervegg uisolert mot rom

0001

BYGGMANN

MÅLESTOKK 1:10	
DAKARK AS	
DATO: 10.02.14	
REVIDERT:	DATO: 28.02.22
	DATO:
	DATO:

HENVISNINGER:
NBI: 517.651
NBI: 521.811