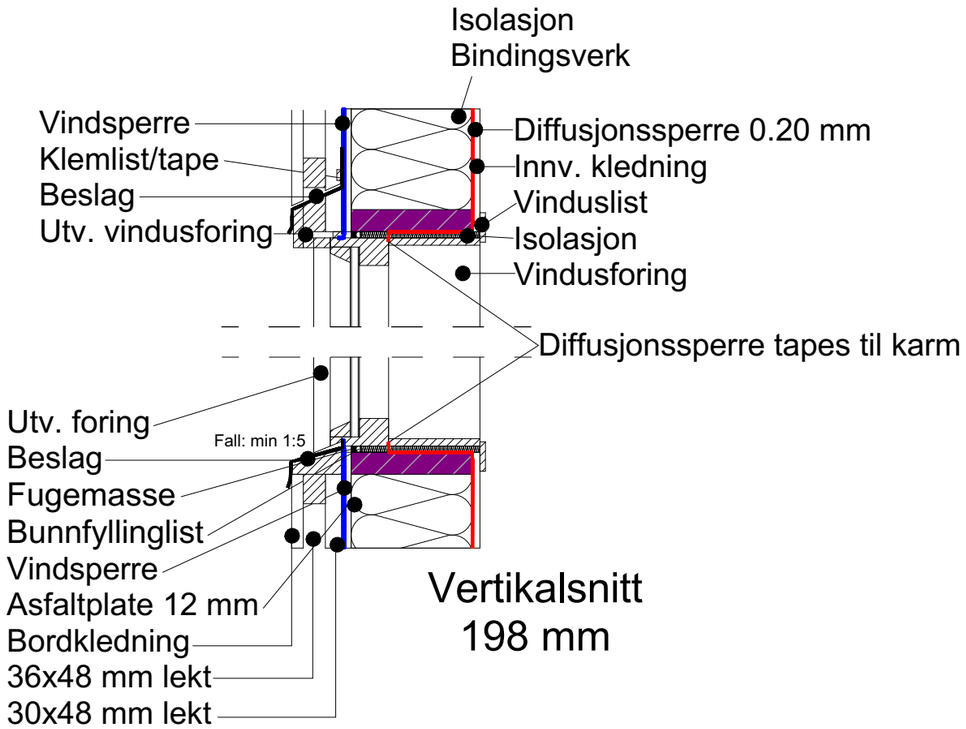

Vertikalsnitt
198 mm

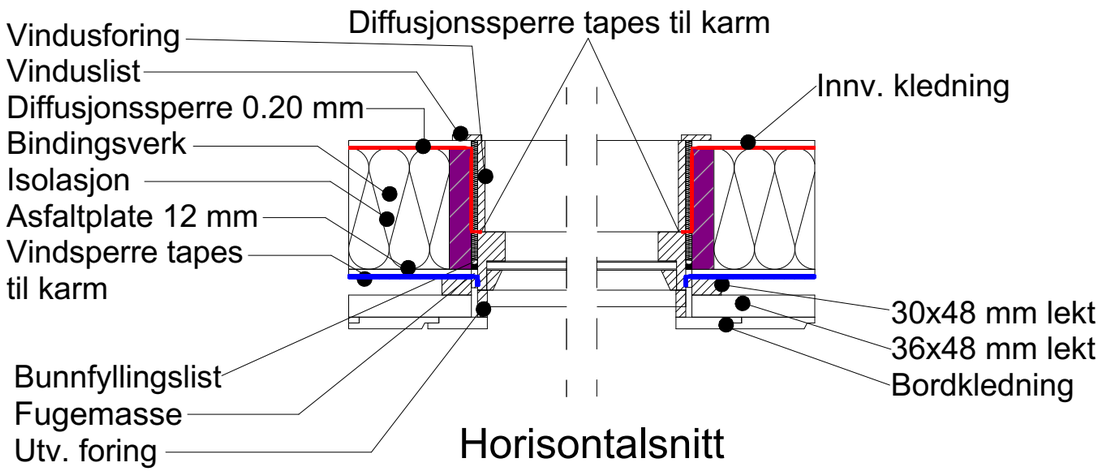

Horisontalsnitt
198 mm

HENVISNINGER:
NBI: 523.255
NBI: 573.104
NBI: 573.105
NBI: 573.107
NBI: 573.121

Vindu i yttervegg 8" stående kledning

MÅLESTOKK 1:10
DAKARK AS
DATO:11.02.14

REVIDERT: DATO: 03.03.22
DATO:
DATO:

2009B

BYGGMANN