



Kan benyttes på fritidsboliger
under 50 m² pga.
isolasjonskrav

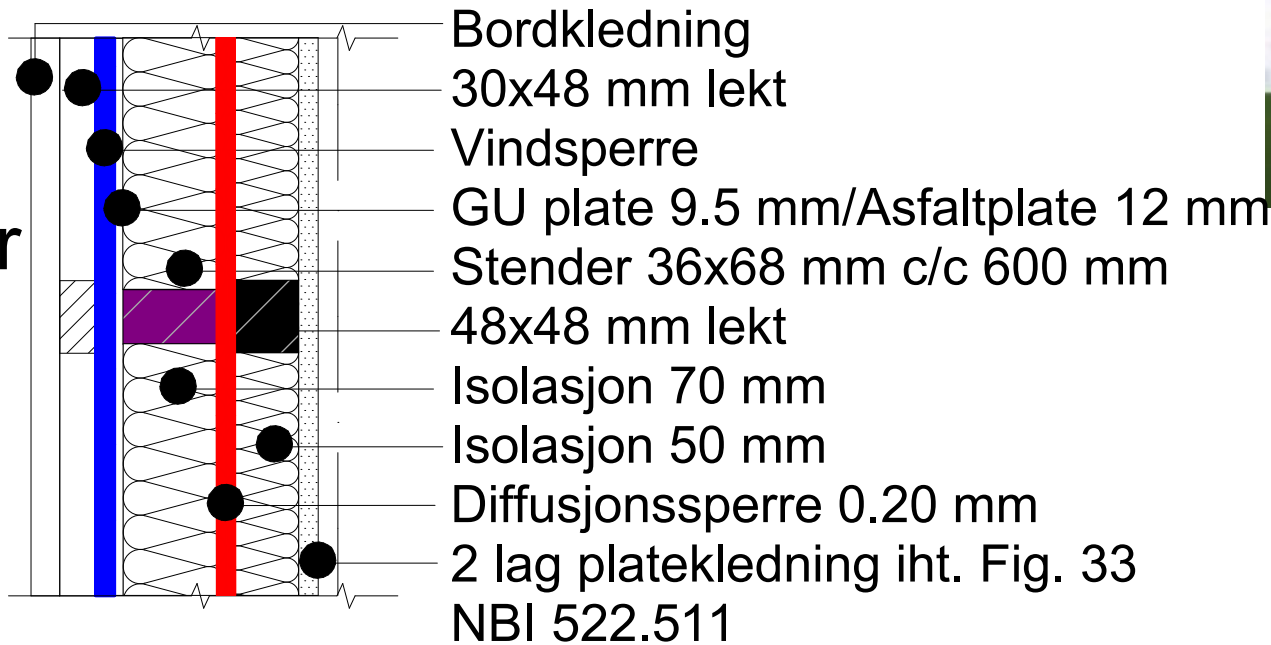

EI30

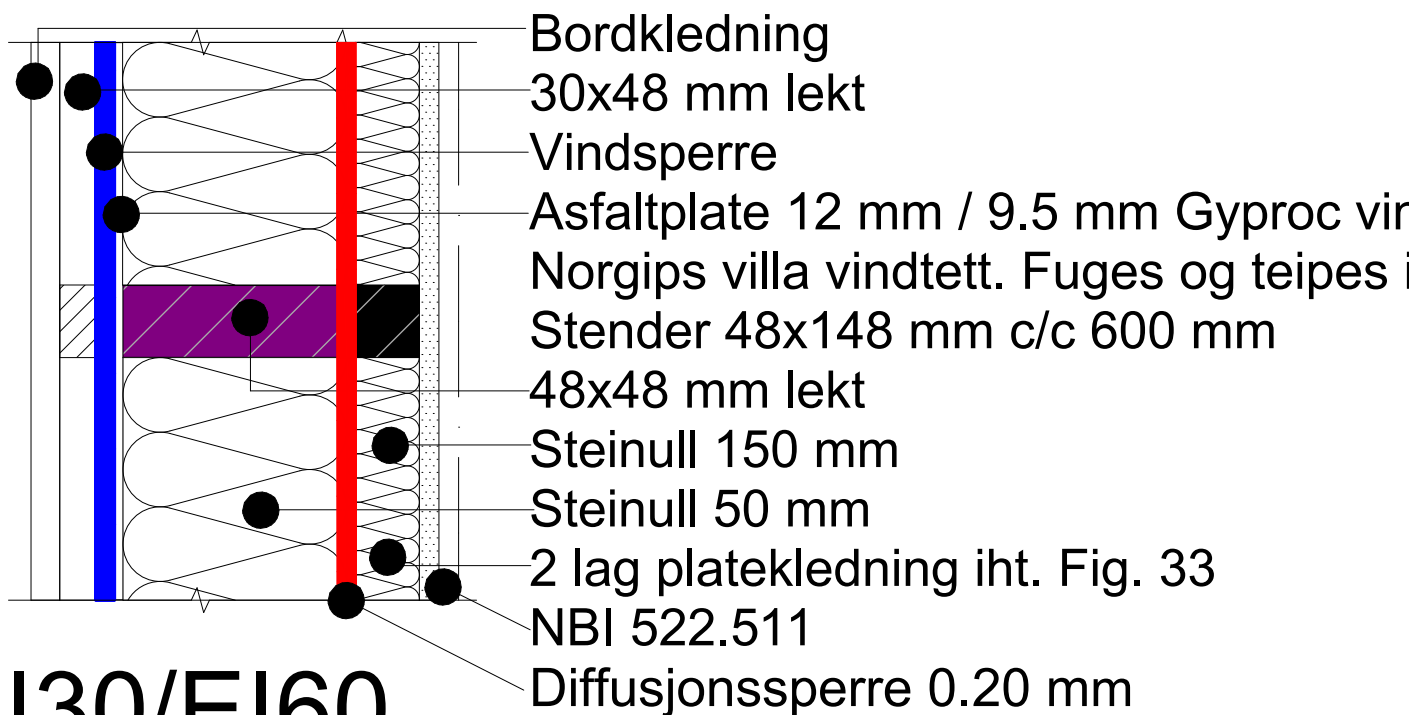

EI30/EI60

Ved to lag innv. kledning ihnt. Fig. 33 NBI 522.511
tilfredsstilles lydkrav



Ikkebærende yttervegg EI30 og EI60	HENVISNINGER:		NBI 522.511
			NBI 520.322
	MÅLESTOKK 1:5		
	DAKARK AS		
2202	DATE: 14.02.14	DATE: 04.03.22	
	REVIDERT:	DATE:	
		DATE:	
		DATE:	
BYGGMANN			