


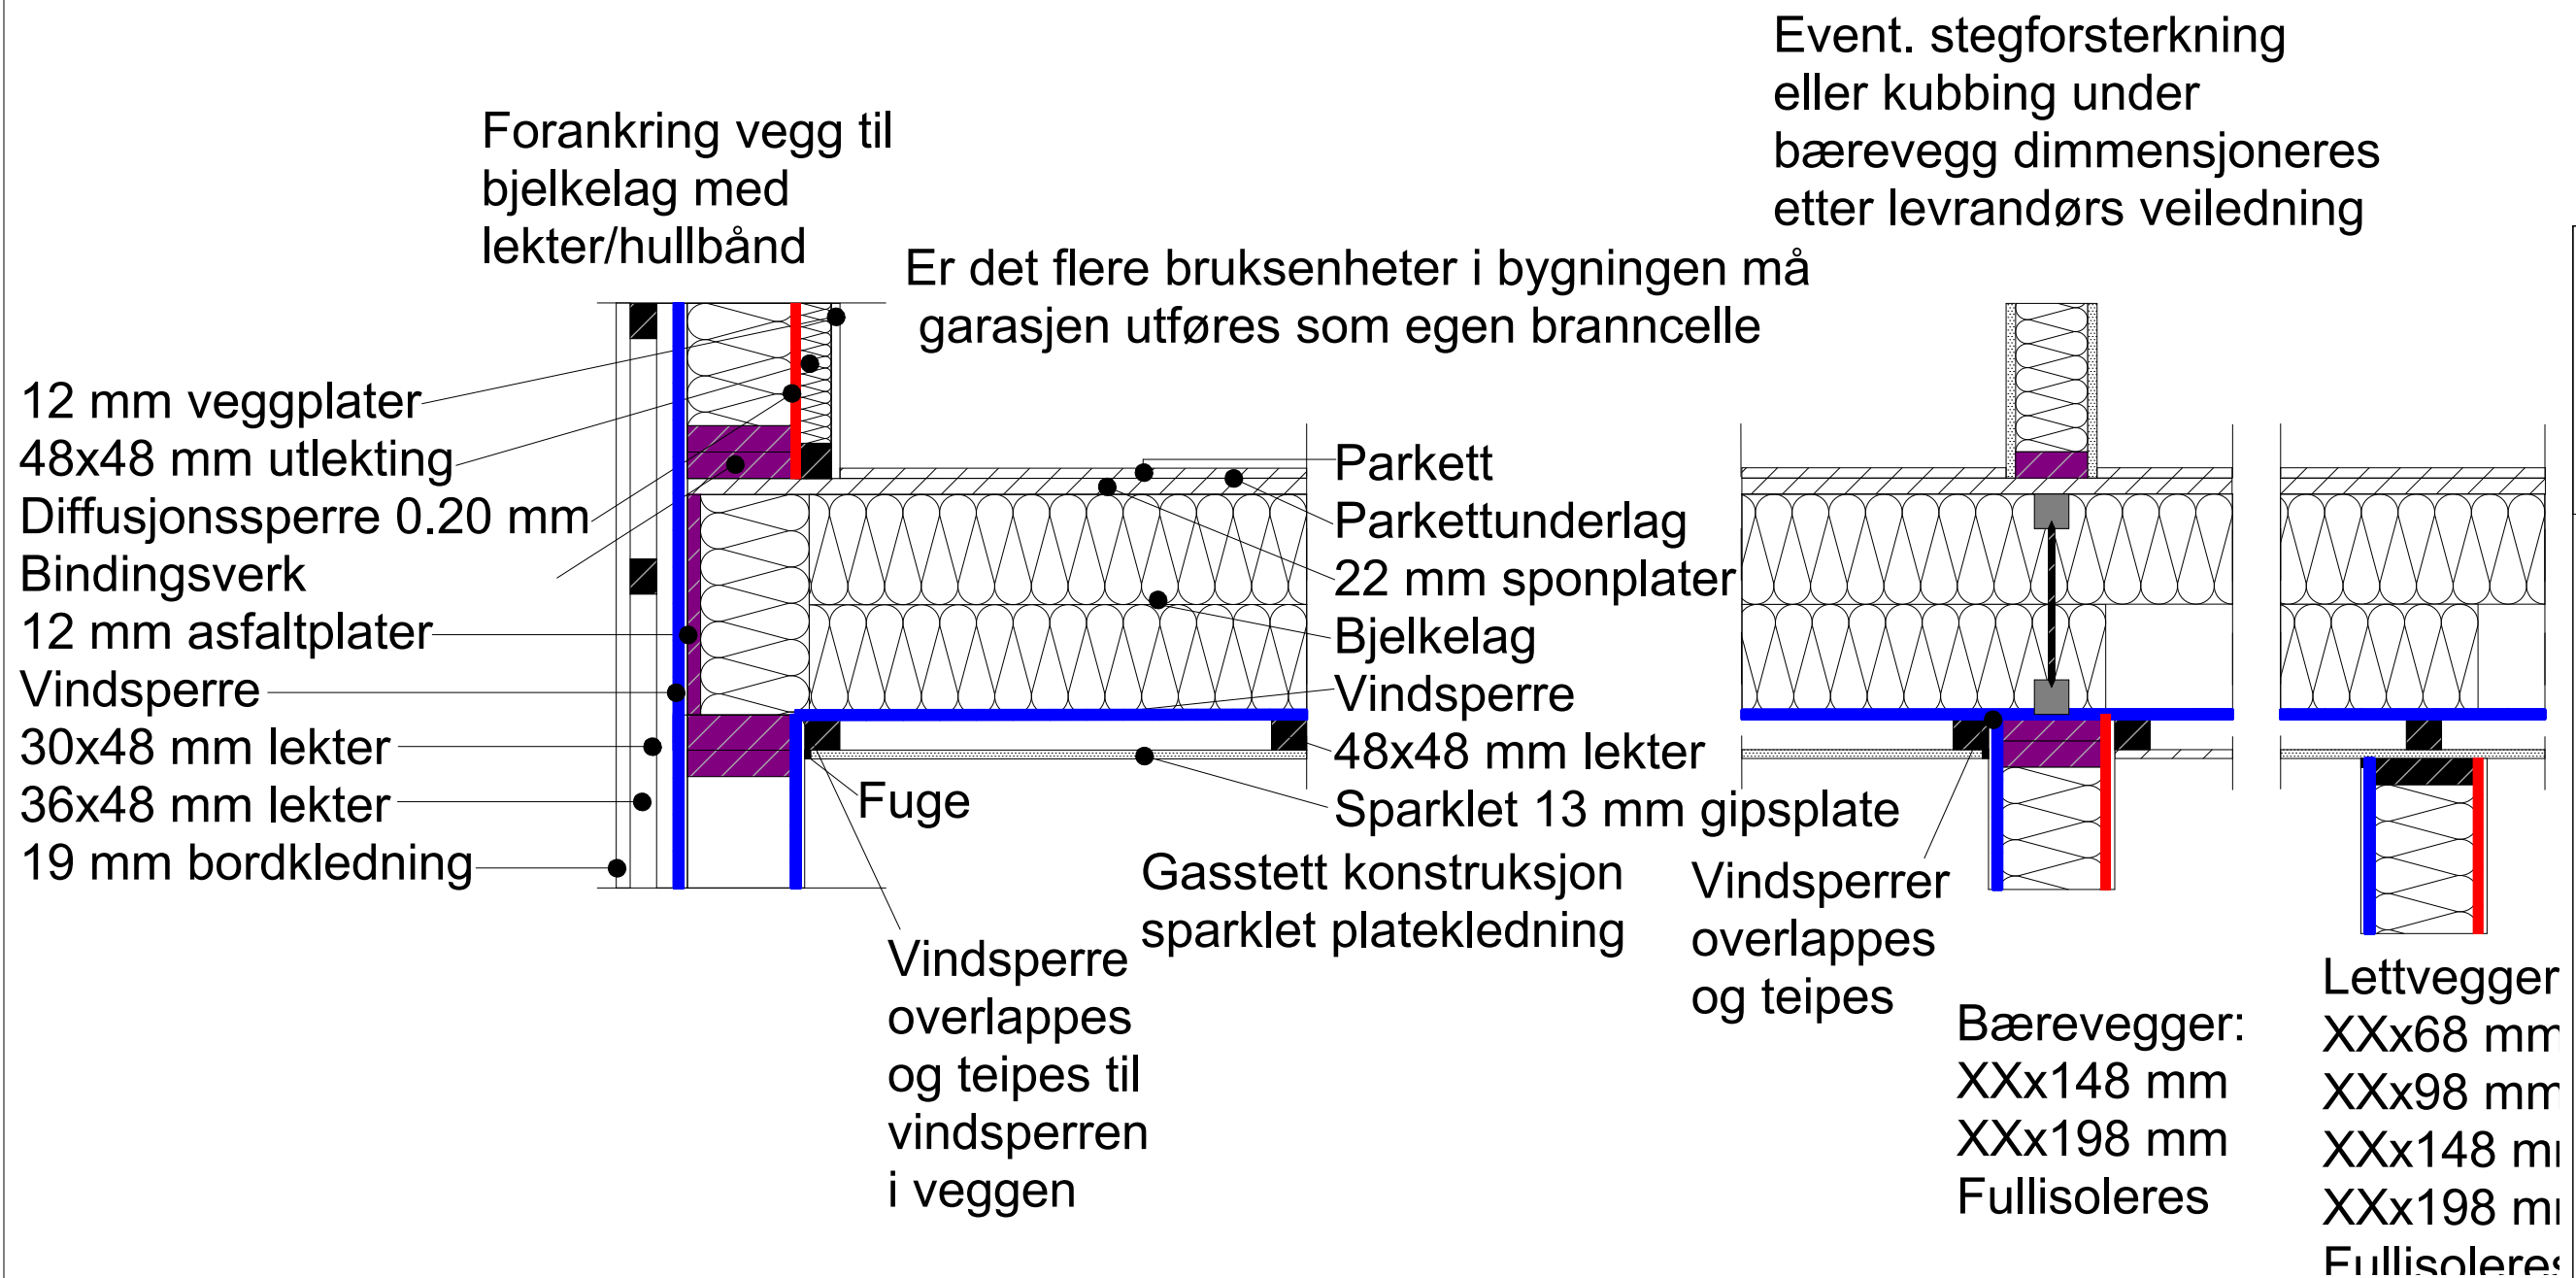

HENVISNINGER:		NBI: 517.651	NBI: 522.351	NBI: 520.222
Etg. skiller mellom garasje u/50 m ² og bolig		MÅLESTOKK 1:10	DAKARK AS	DATO: 12.02.14
3007		DATO: 11.03.22	DATO:	DATO:
BYGGMANN		REVIDERT:	DATO:	DATO: