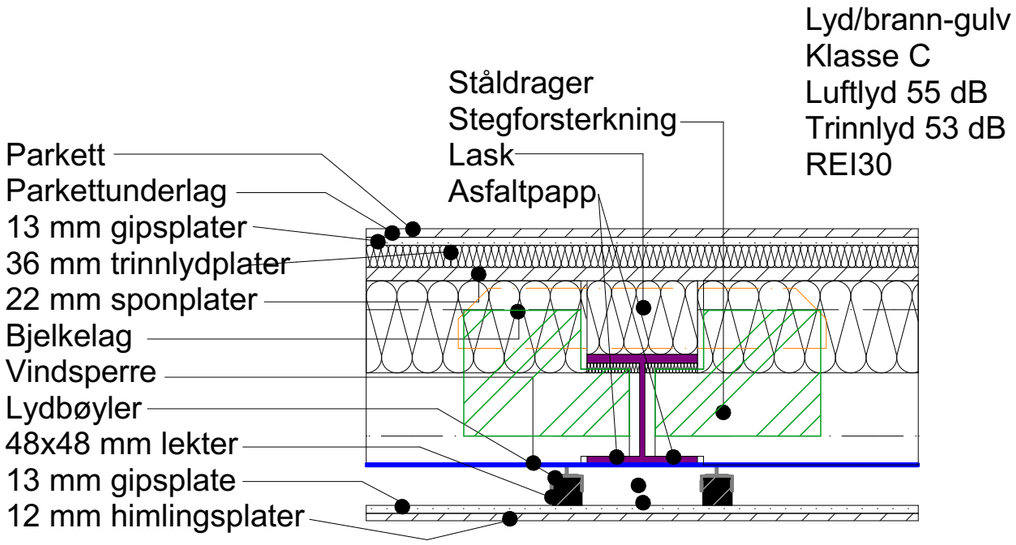

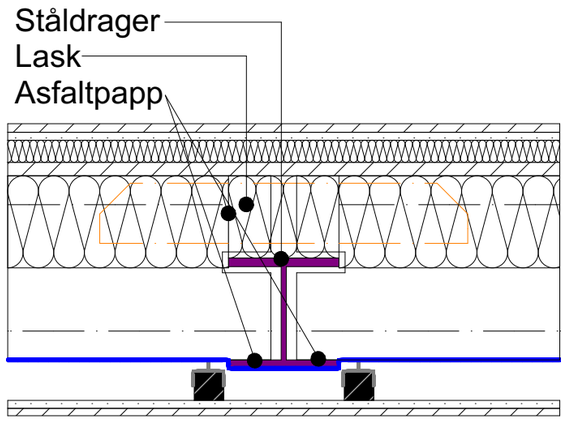

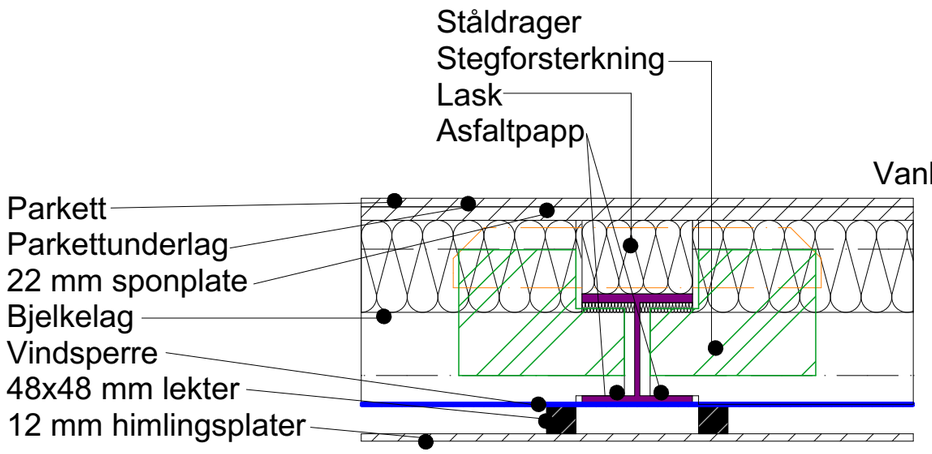

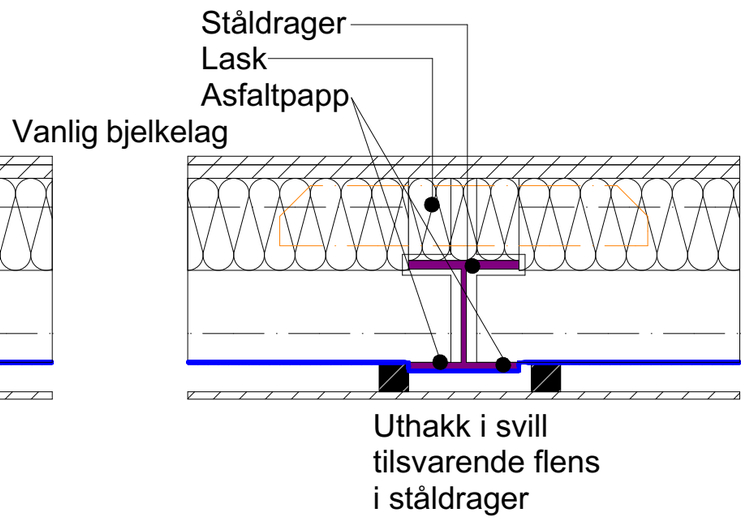

HENVISNINGER:
NBI: 522.511
NBI: 522.351
NBI: 520.222
NBI: 520.321

Innfelt ståldrager i etg. skiller

MÅLESTOKK 1:10
DAKARK AS
DATO:12.02.14

REVIDERT: DATO: 17.03.22
DATO:
DATO:

3010

BYGGMANN