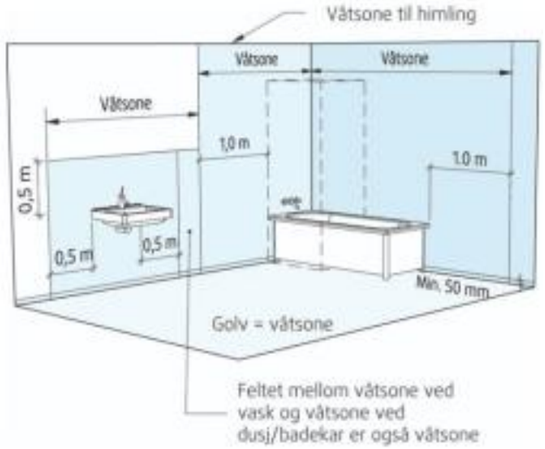

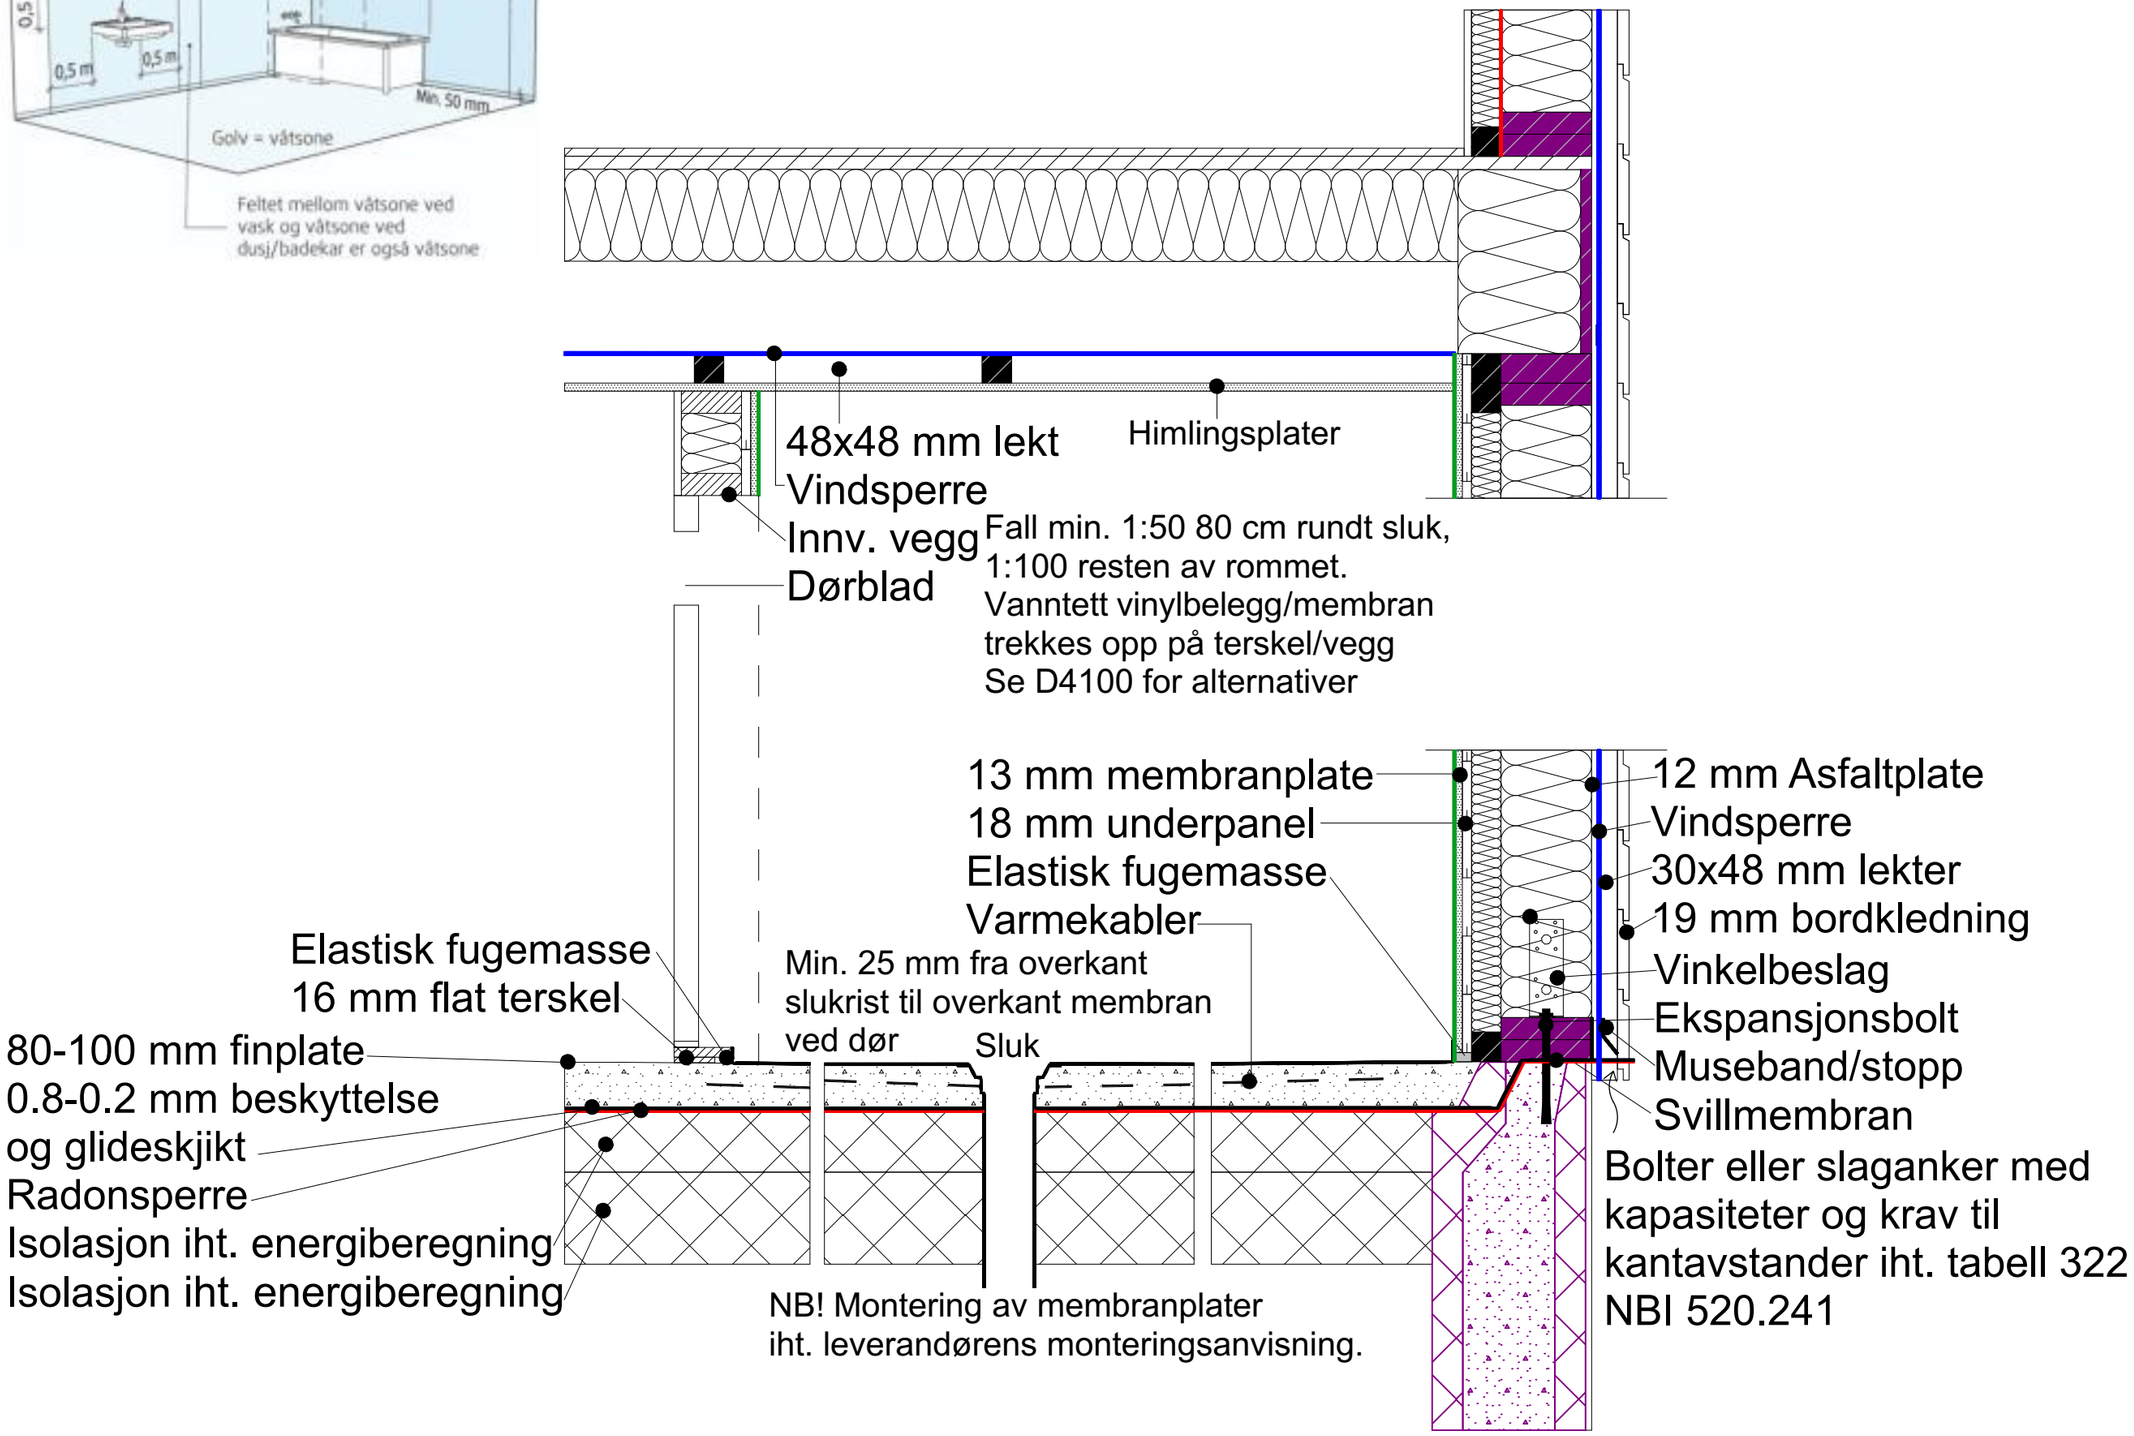

HENVISNINGER:
NBI: 541.805
BVN 34.010
4100 for sluk alternativer

Våtrom plate på mark m/yttervegg av tre

MÅLESTOKK 1:10
DAKARK AS
DATO:10.02.14
REVIDERT: DATO: 21.03.22
DATO:
DATO:

4002

BYGGMANN