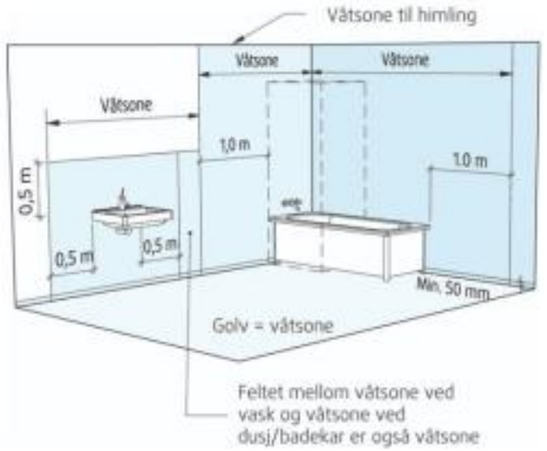

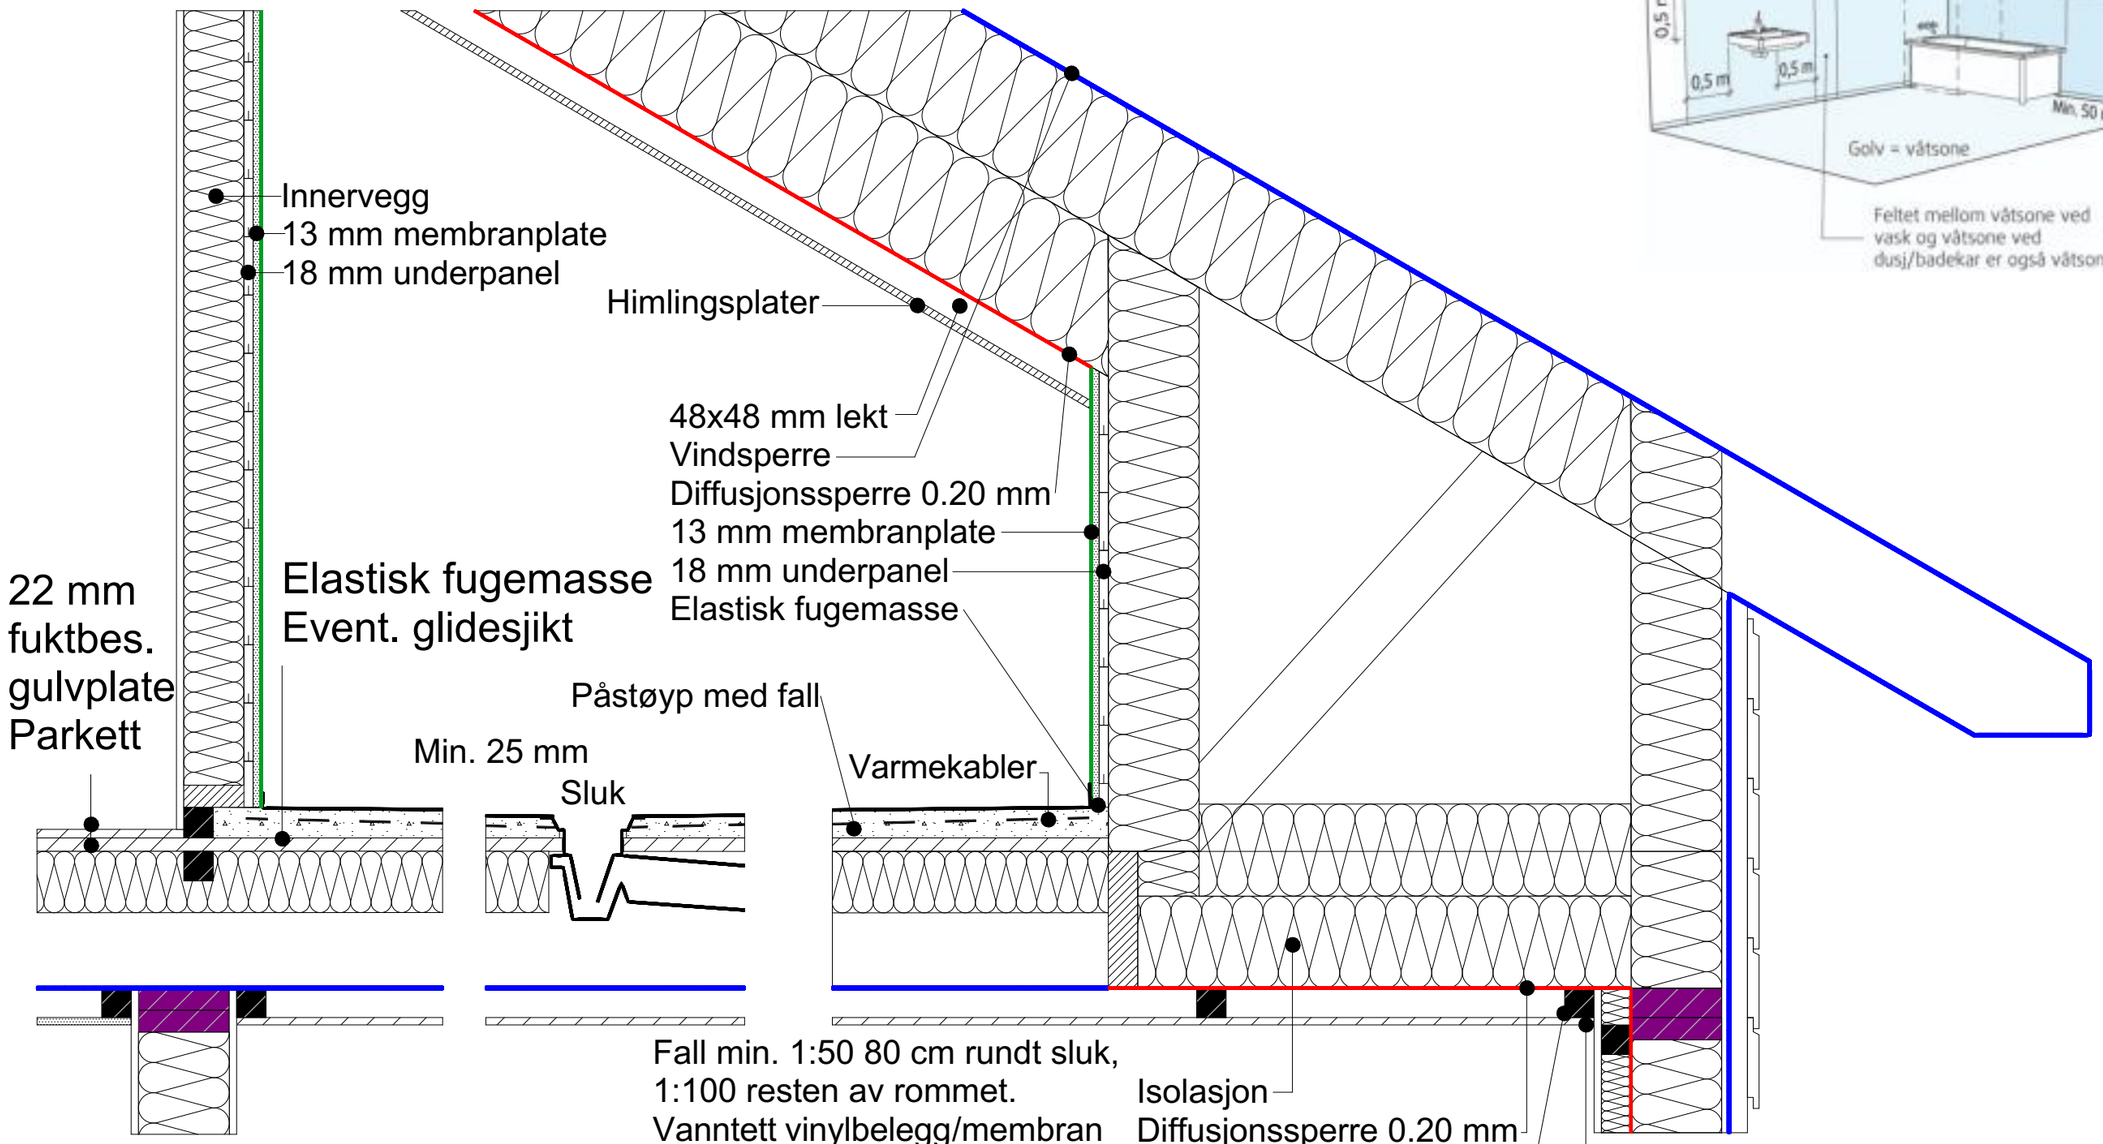

NB! Montering av membranplater
iht. leverandørens monteringsanvisning.

Våtsone minst til 2.4 m høyde
Overflatebehandlet himling for å tåle fuktpåkjenning.

HENVISNINGER:
NBI: 541.805
NBI: 525.107
BVN 34.010
4100 for sluk alternativer

MÅLESTOKK 1:10
DAKARK AS
DATO:11.02.14
REVIDERT: DATO: 21.03.22
DATO:
DATO:

Våtrom loft A-takstol

4005

BYGGMANN