




For å hindre frigjøring av mineralullfiber, bruk kraftpapp eller ullpapp på hver side av isolasjonen.

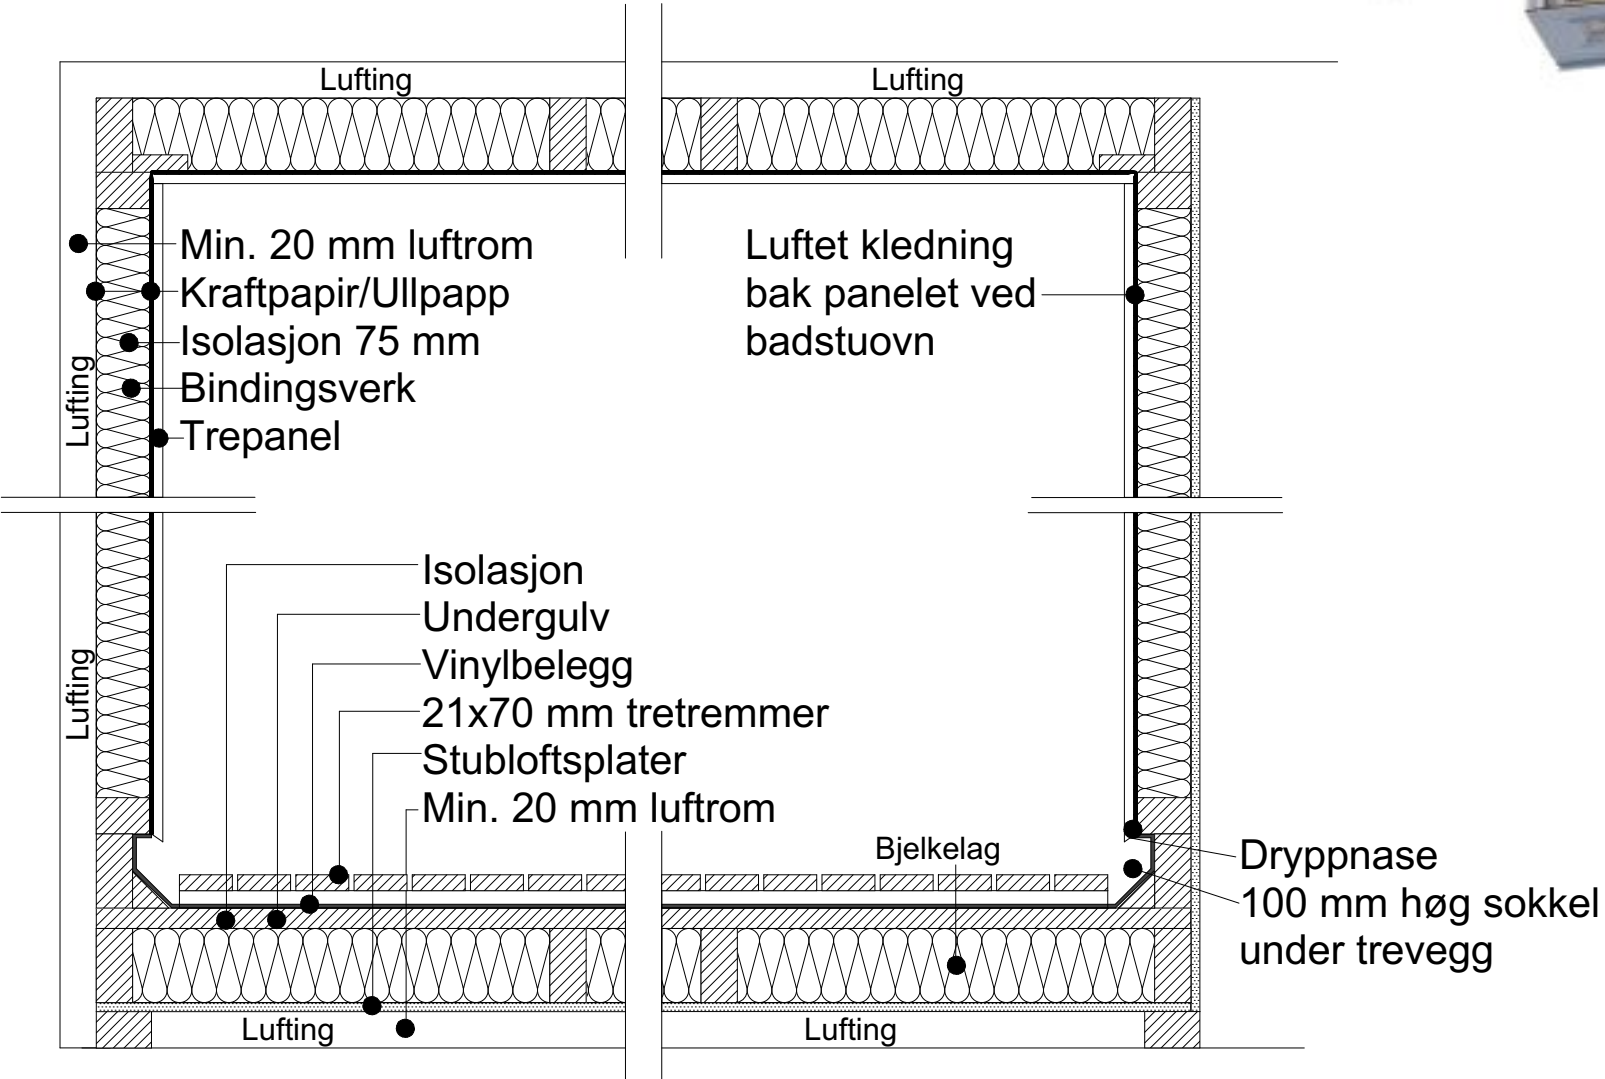

Badstu - rom i rom		HENVISNINGER:	
4901A		NBI: 527.201	
BYGGMANN		MÅLESTOKK 1:10	
		DAKARK AS	
		DATO: 11.02.14	
		REVIDERT: DATO: 21.03.22	
		DATO: DATO: DATO:	