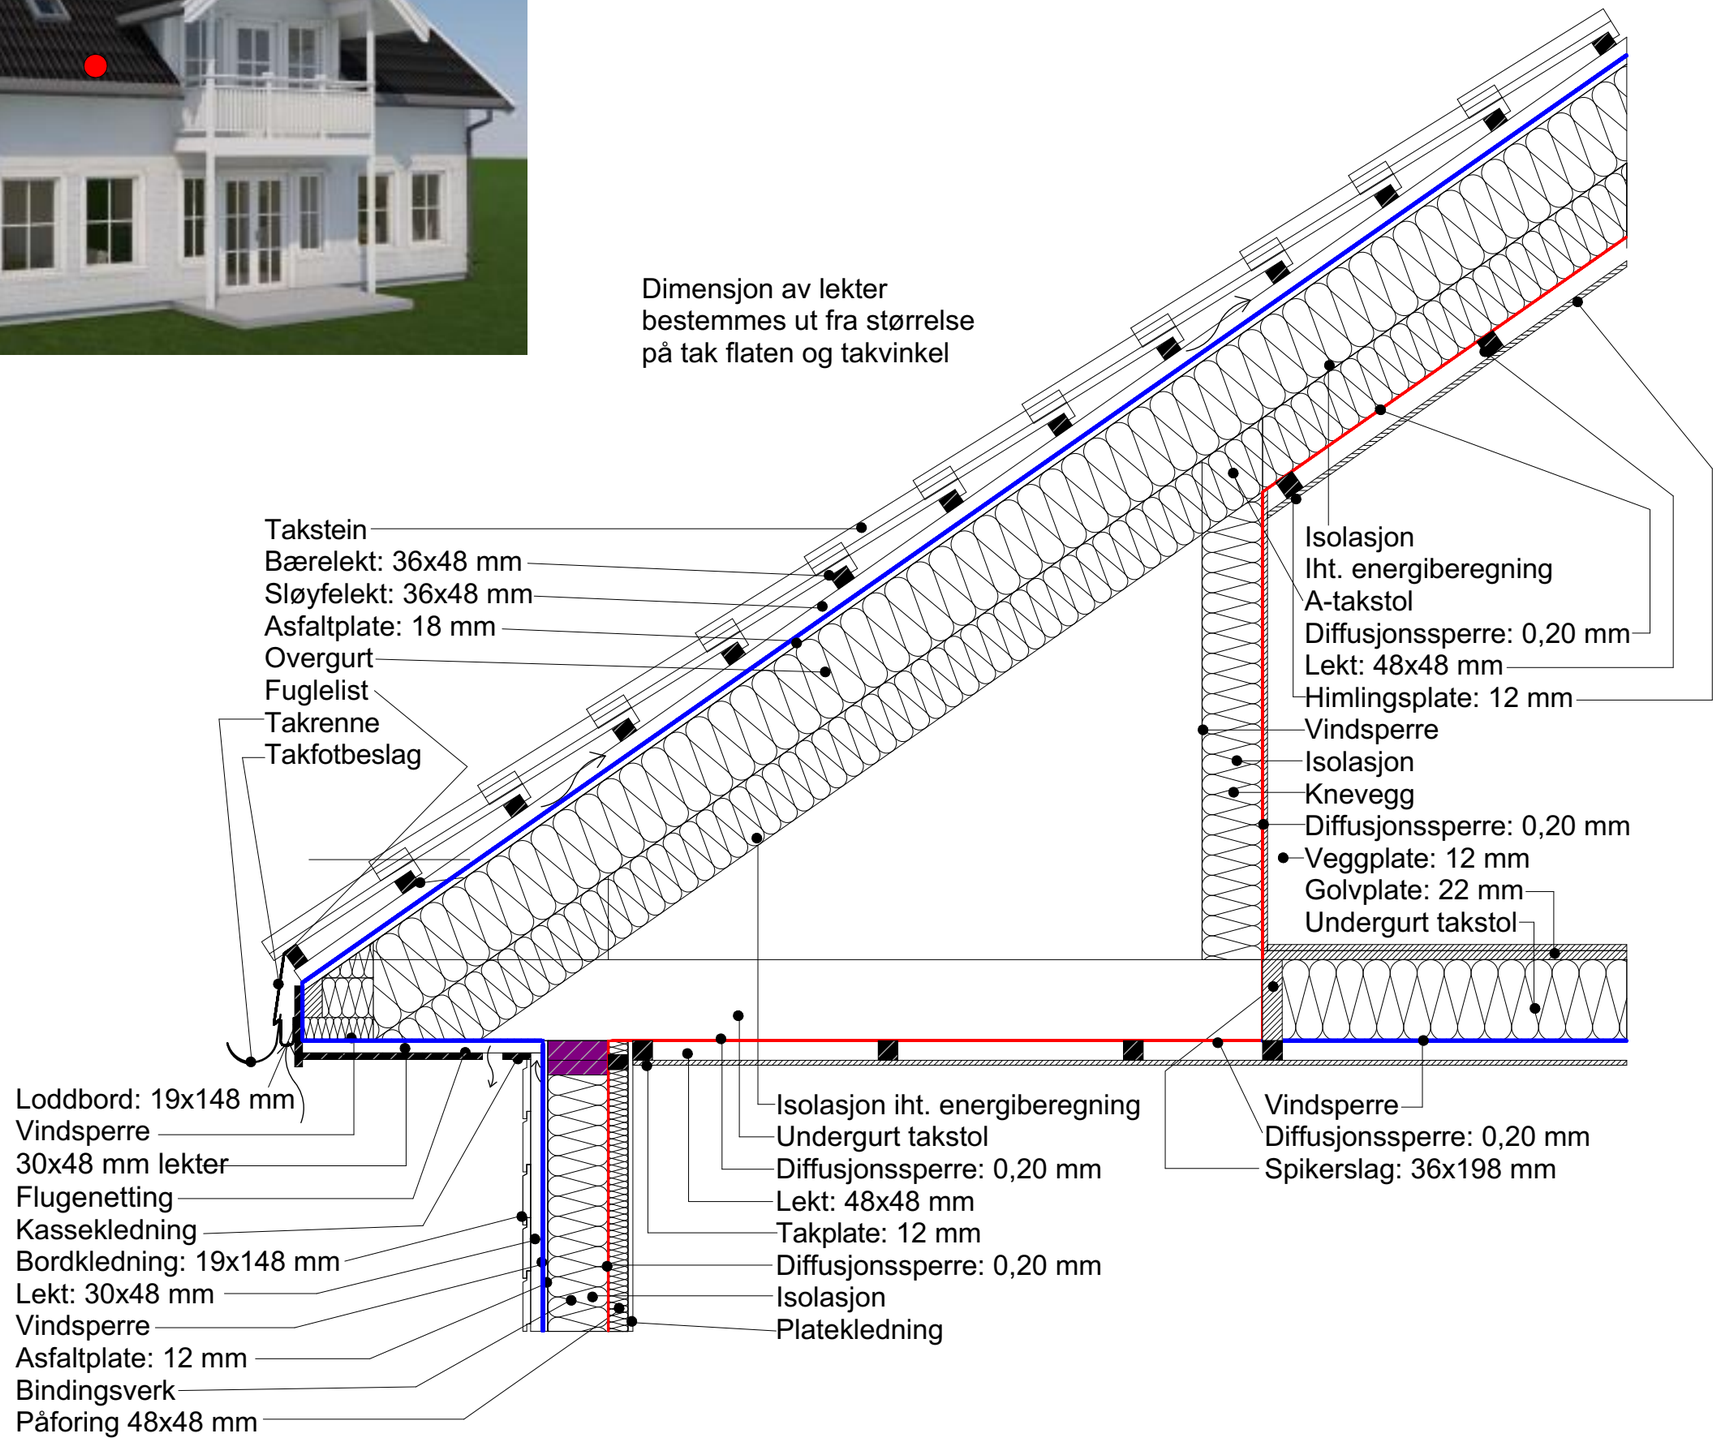

HENVISNINGER:
NBI: 525.101
NBI: 520.241

Tak, A-takstol med takstein el. ståltak

MÅLESTOKK 1:15
DAKARK AS
DATO: 14.02.14
REVIDERT: DATO: 13.07.22
DATO:
DATO:

5001A

BYGGMANN