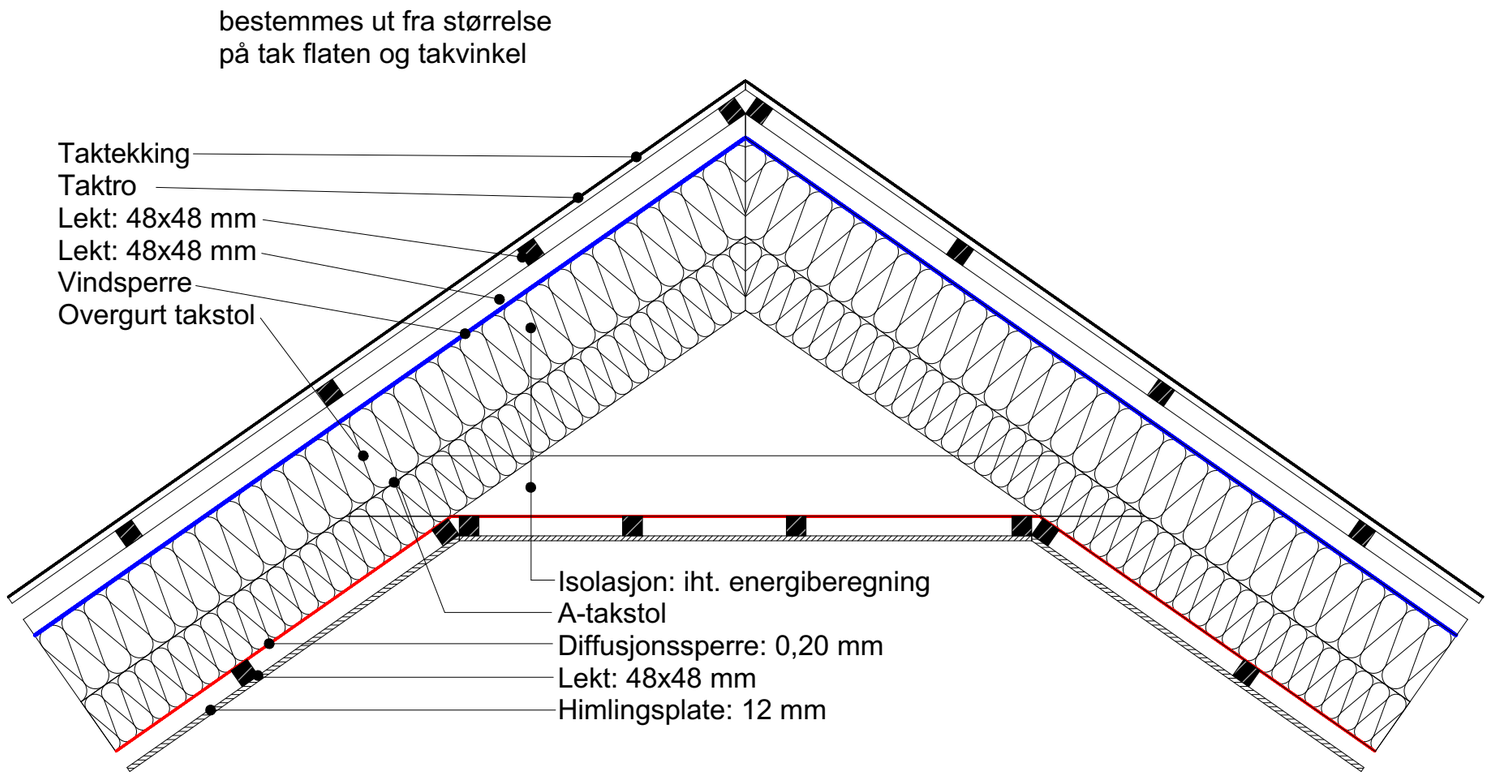

HENVISNINGER:
NBI: 525.101
NBI: 520.241
NBI: 525.107

Tak, A-takstol med takpapp el. shingel

MÅLESTOKK 1:15
DAKARK AS
DATO: 14.02.14

REVIDERT: DATO: 22.03.22
DATO:
DATO:

5002B

BYGGMANN

GODKJENT FOR ANSVARSRETT