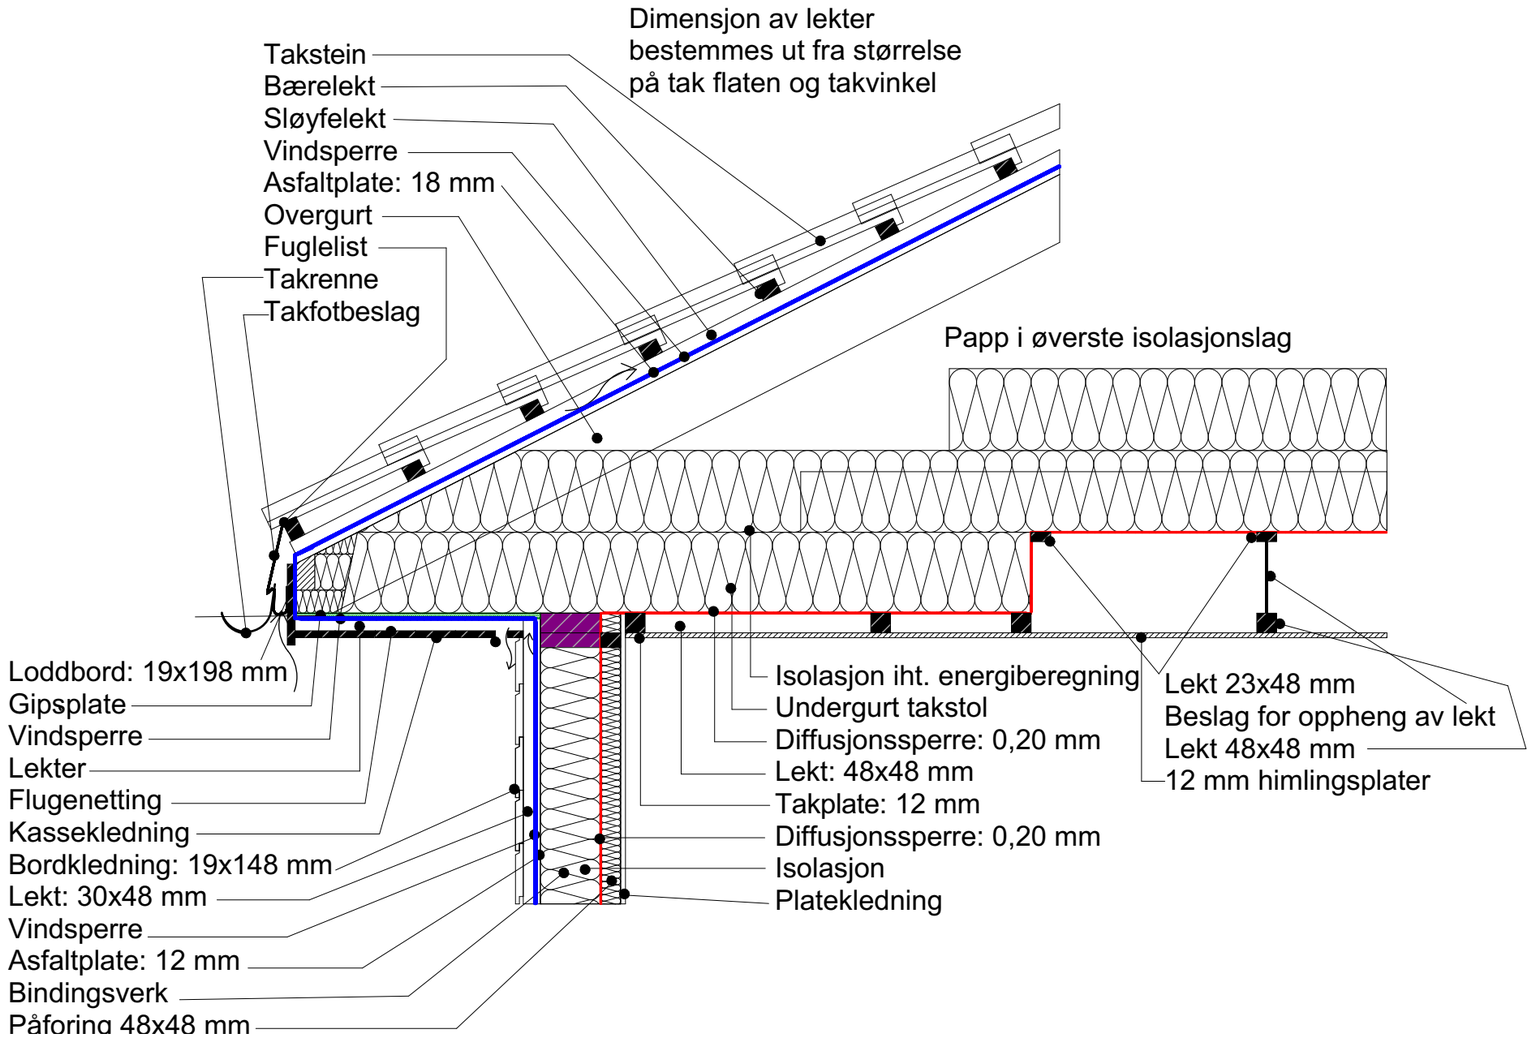

Tak, W-takstol med takstein, gips i kasse

5104

BYGGMANN

MÅLESTOKK 1:15

DAKARK AS

DATO:01.04.14

REVIDERT: DATO: 26.01.22

DATO: 13.07.22

DATO:

HENVISNINGER:

NBI: 525.106

NBI: 520.241

GODKJENT FOR ANSVARSRETT