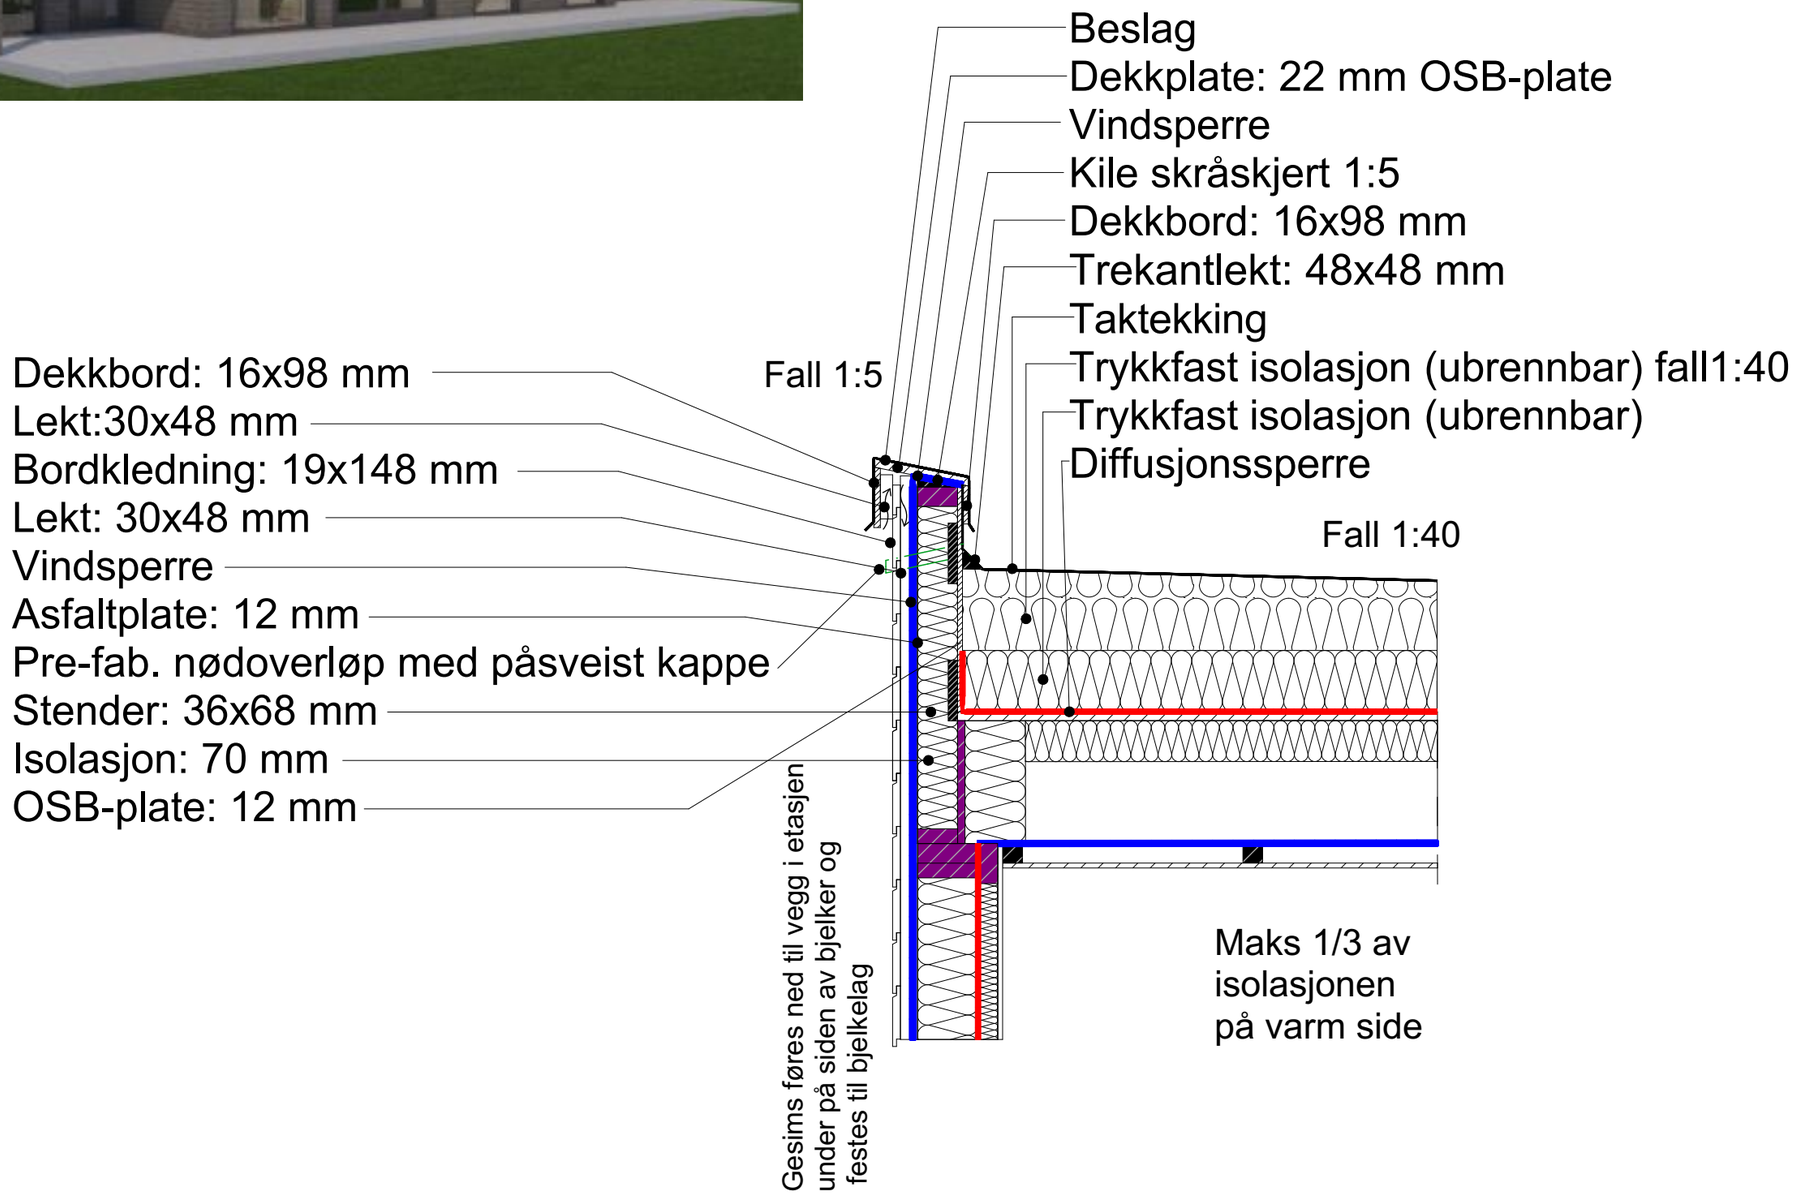

HENVISNINGER:
NBI 525.207
Sintef - TPF9

Kompakttak med gesims over boligrom

MÅLESTOKK 1:15
DAKARK AS
DATO:14.02.14

REVIDERT:
DATO: 20.05.20
DATO: 25.03.22
DATO:

5301A

BYGGMANN