


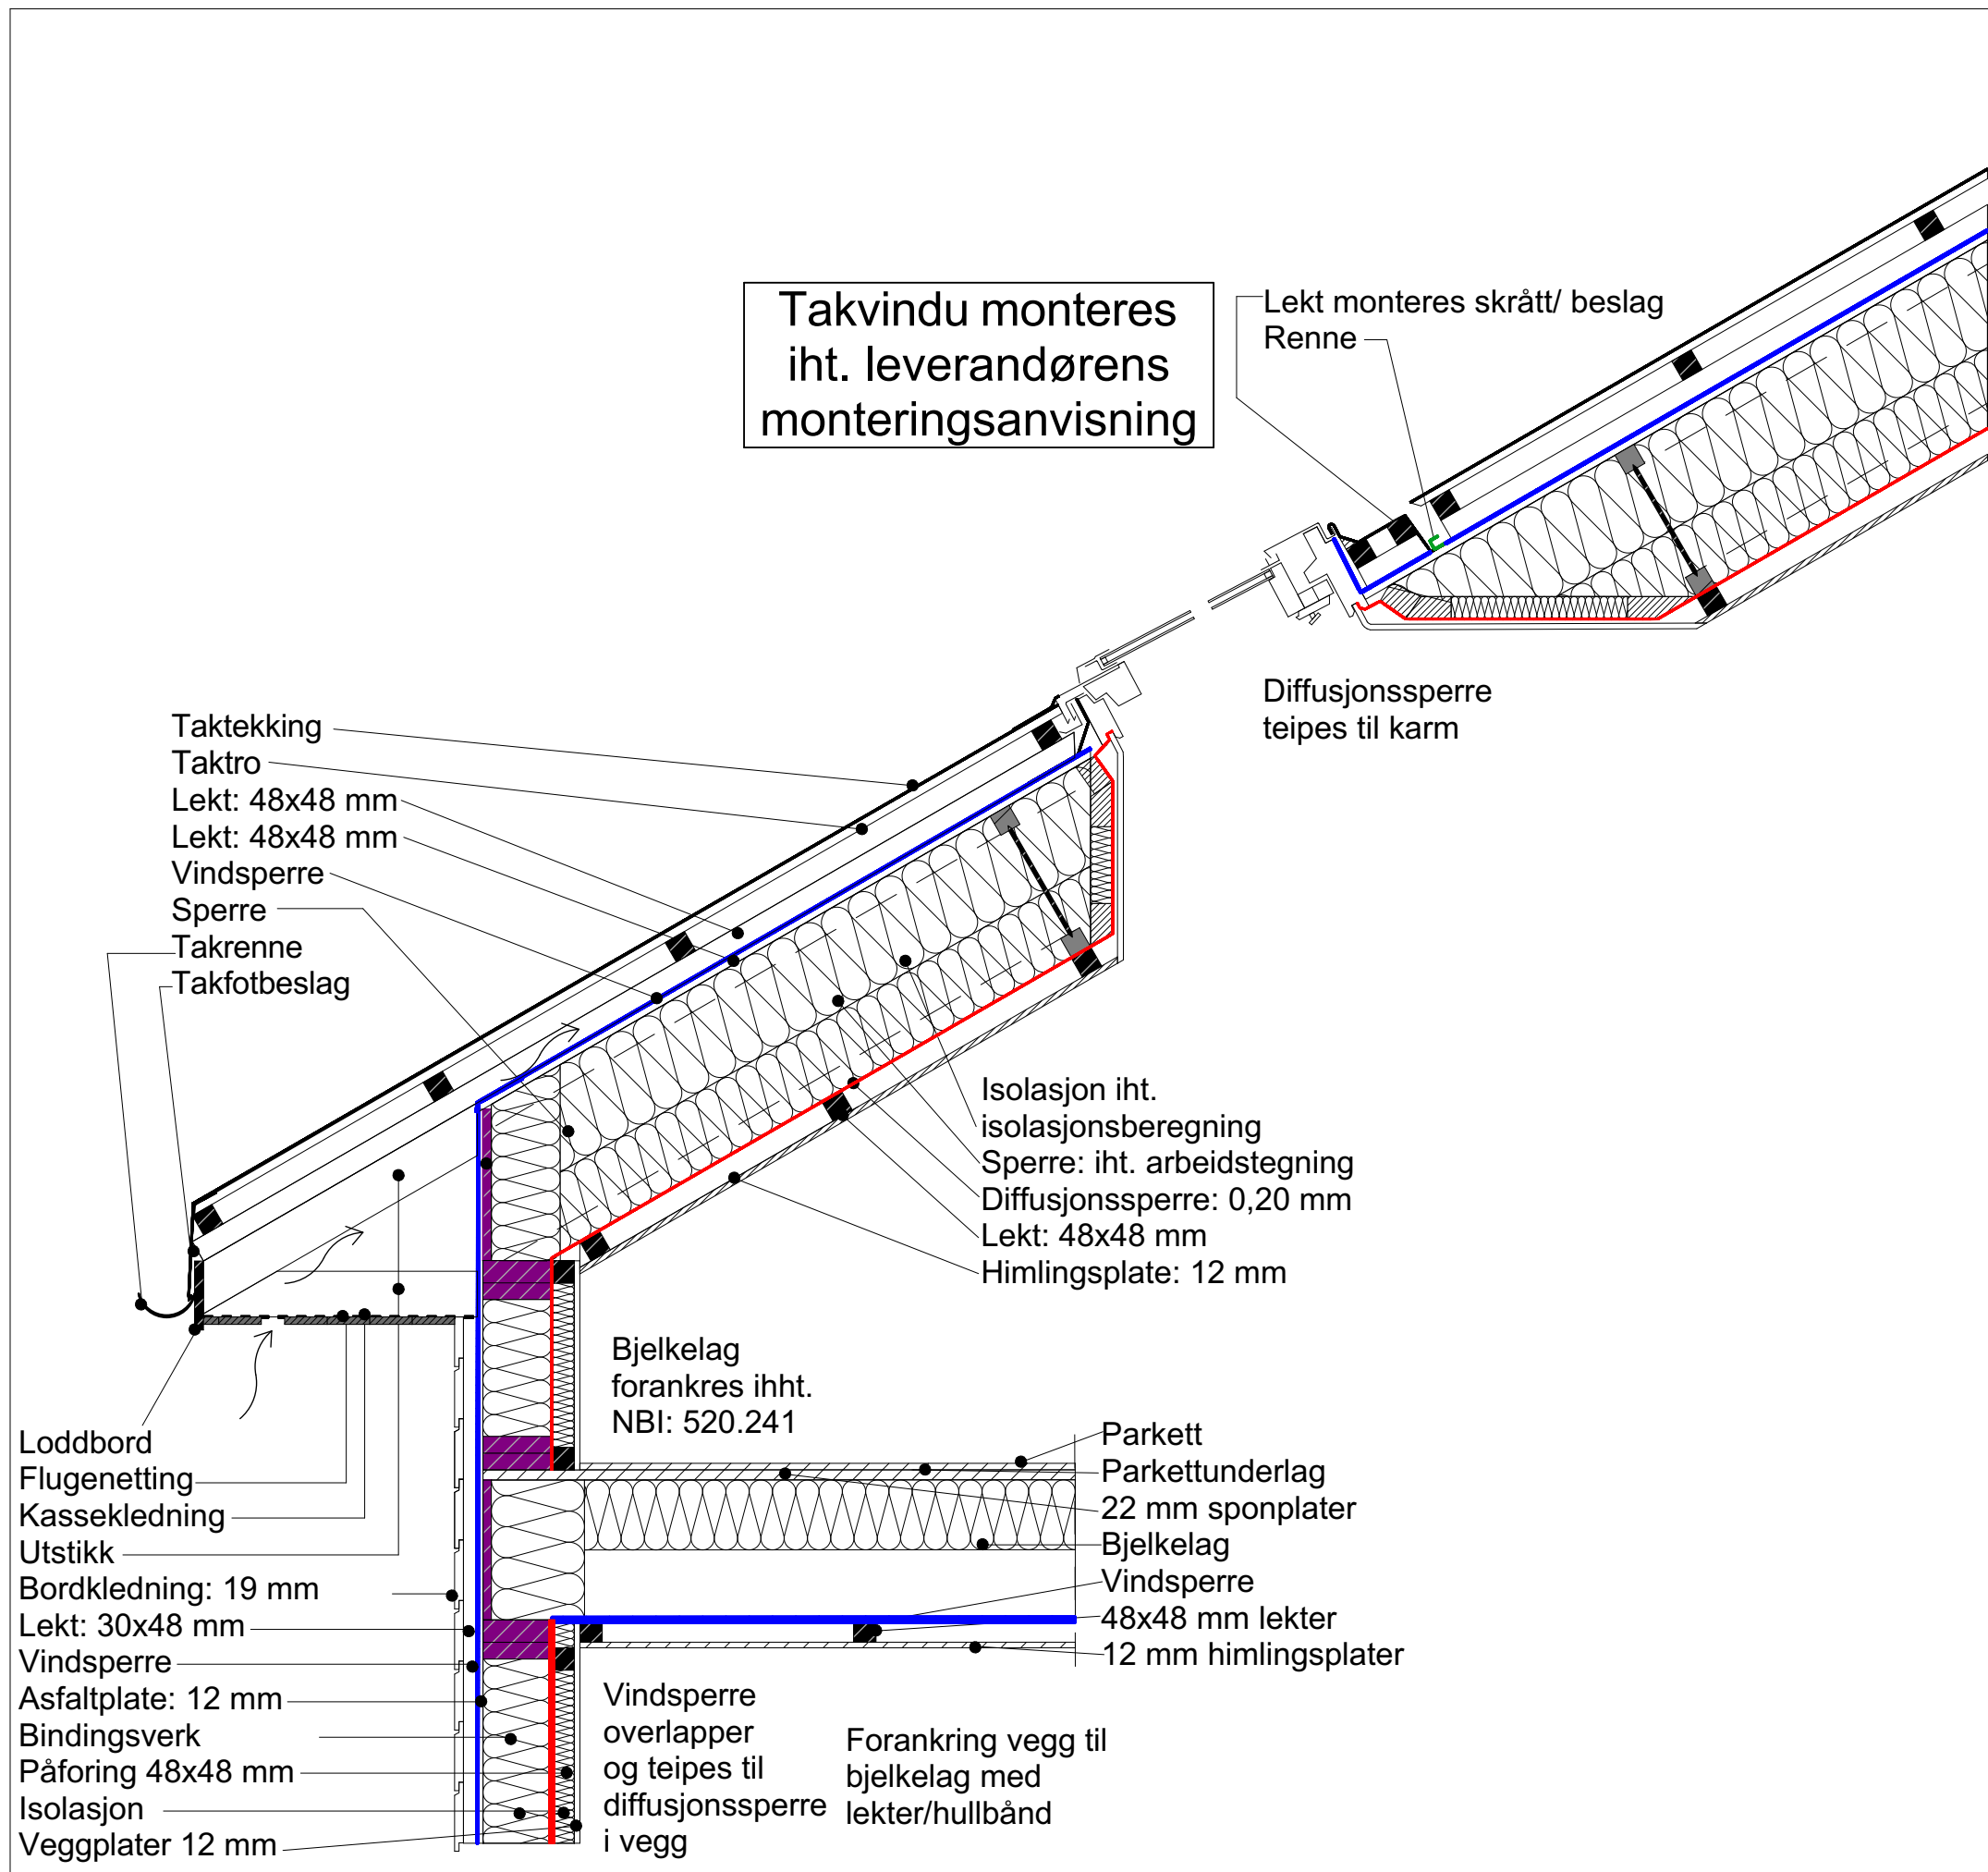

HENVISNINGER:		NBI 525.777	
Gjennomføring takvindu, tak med takpapp		MALESTOKK 1:15	
5402		DAKARK AS	
BYGGMANN		DATO: 14.02.14	
		REVIDERT:	
		DATO: 25.01.22	
		DATO:	
		DATO:	