


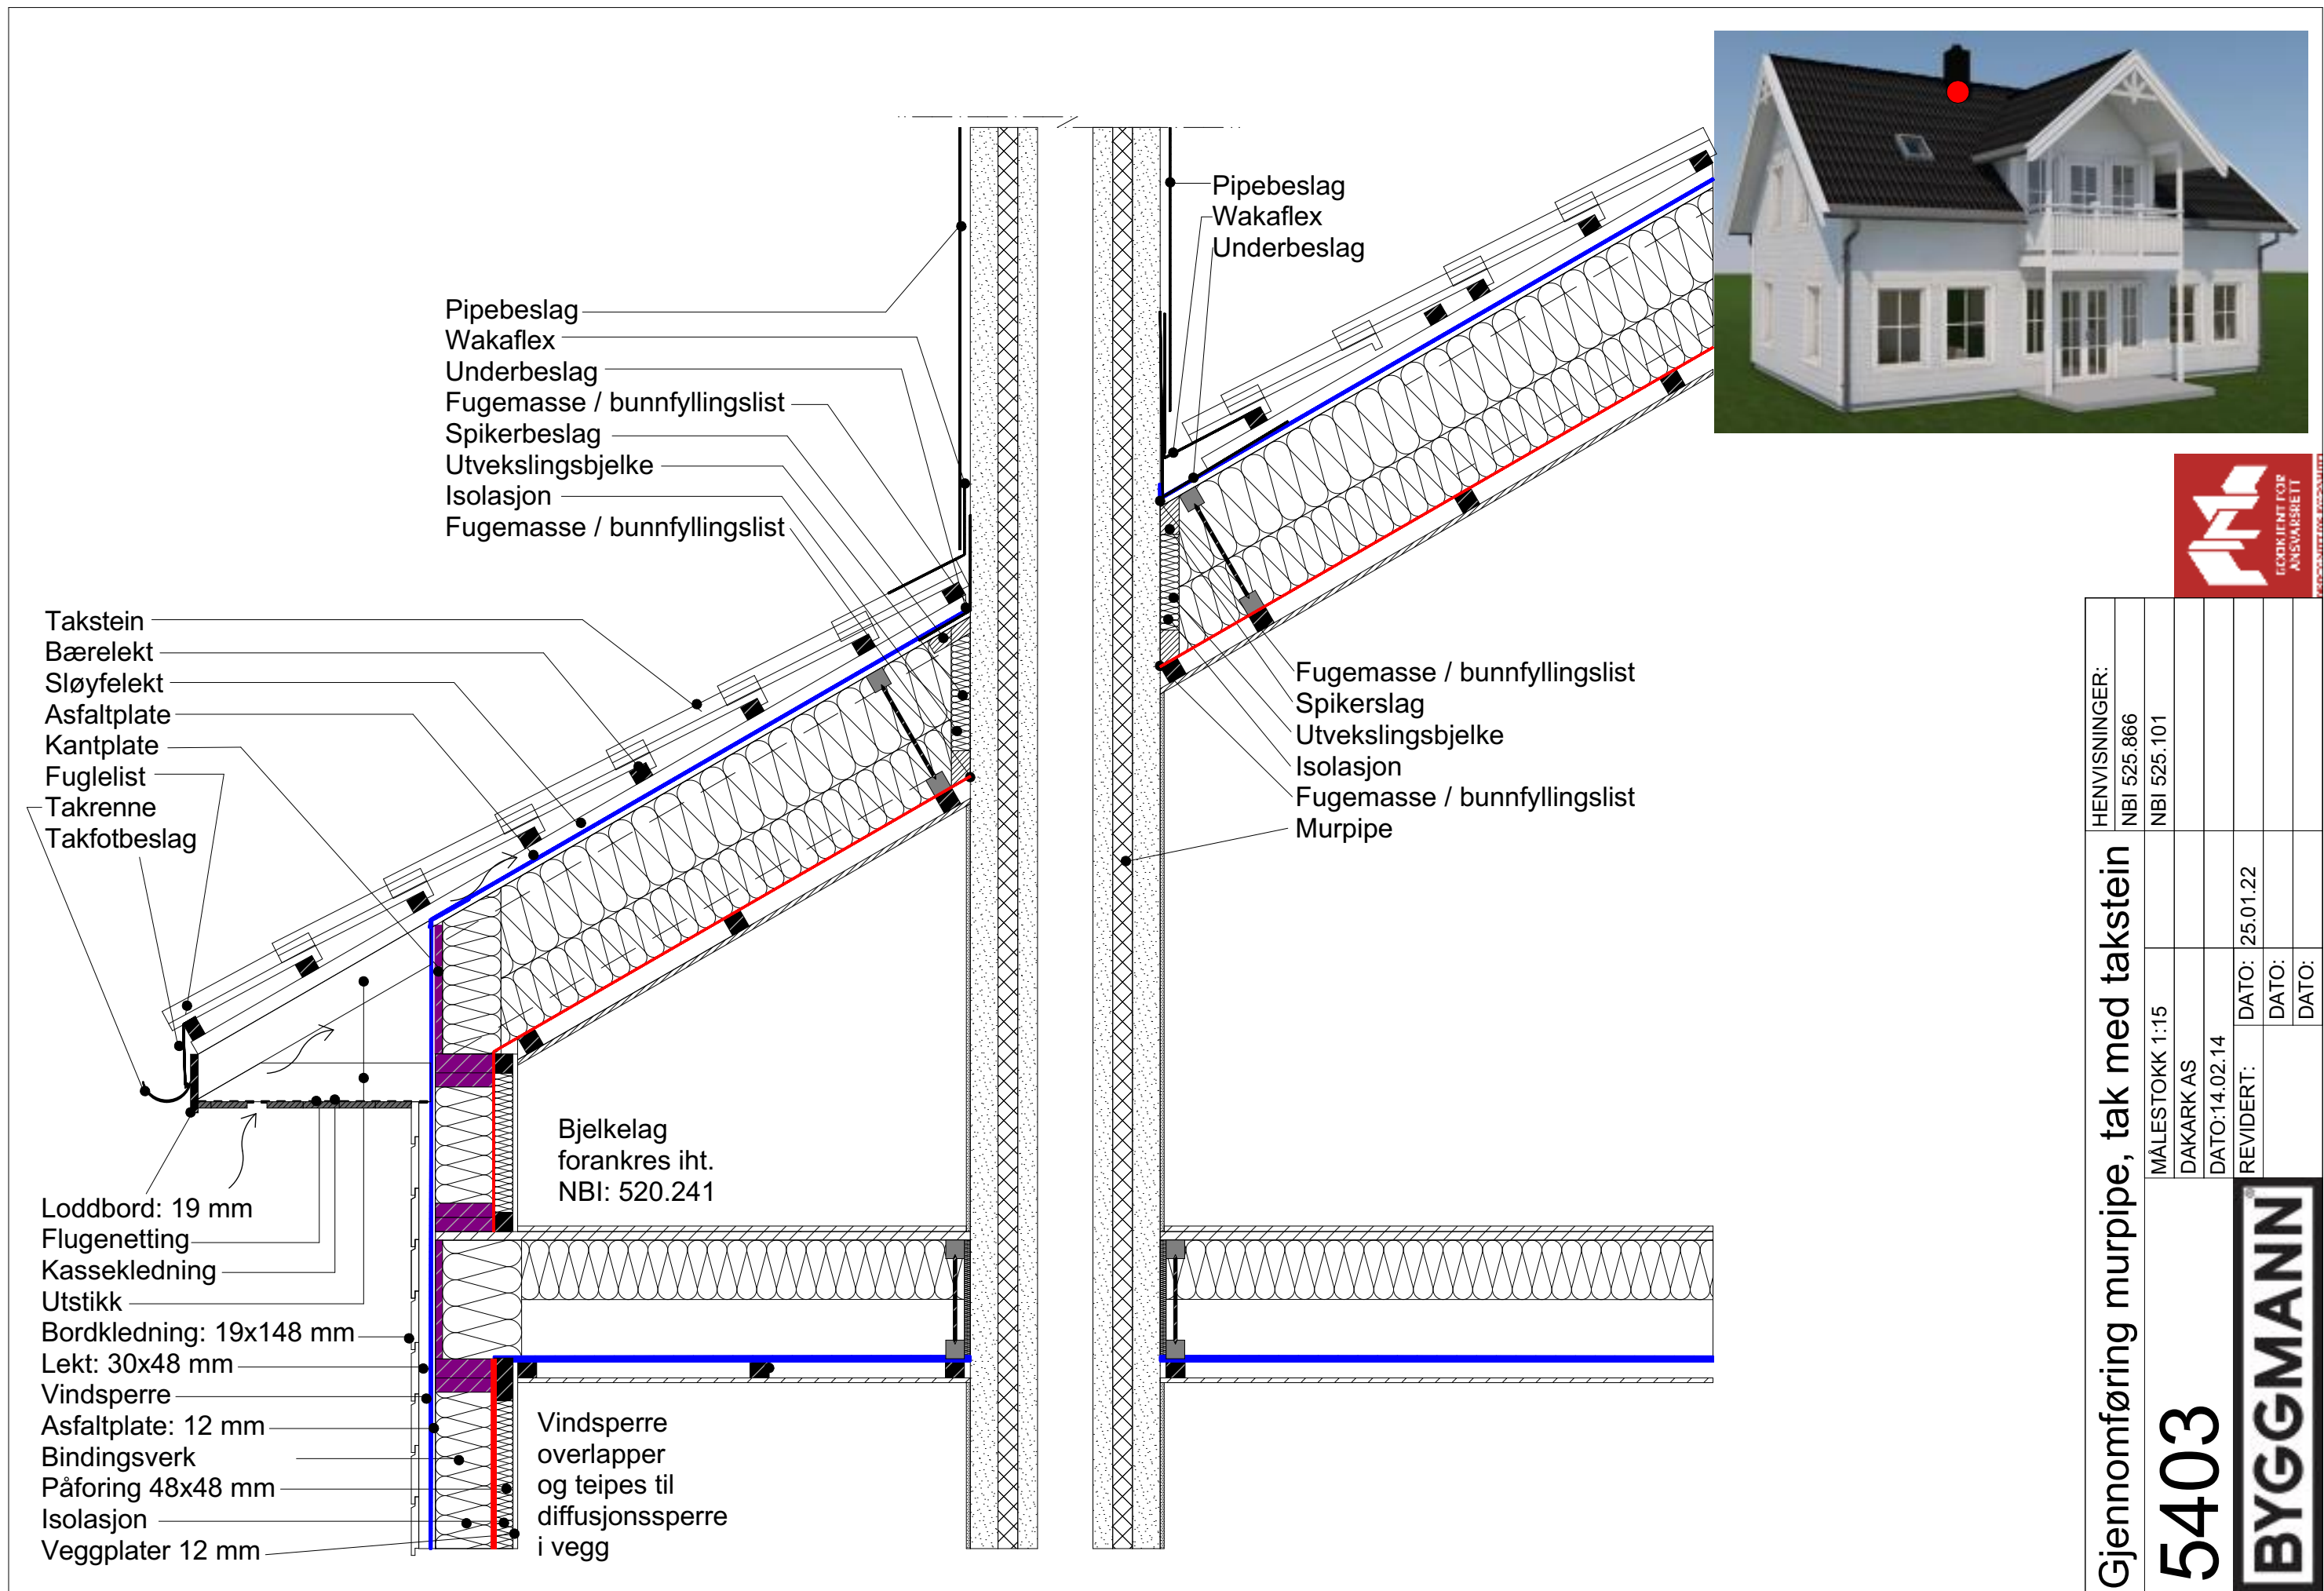

HENVISNINGER:		MALESTOKK 1:15		DATO: 25.01.22	
NBI 525.866		DAKARK AS		DATO: 14.02.14	
NBI 525.101		REVIDERT:		DATO:	
				DATO:	
				DATO:	

Gjennomføring murpipe, tak med takstein

5403

BYGGMANN