


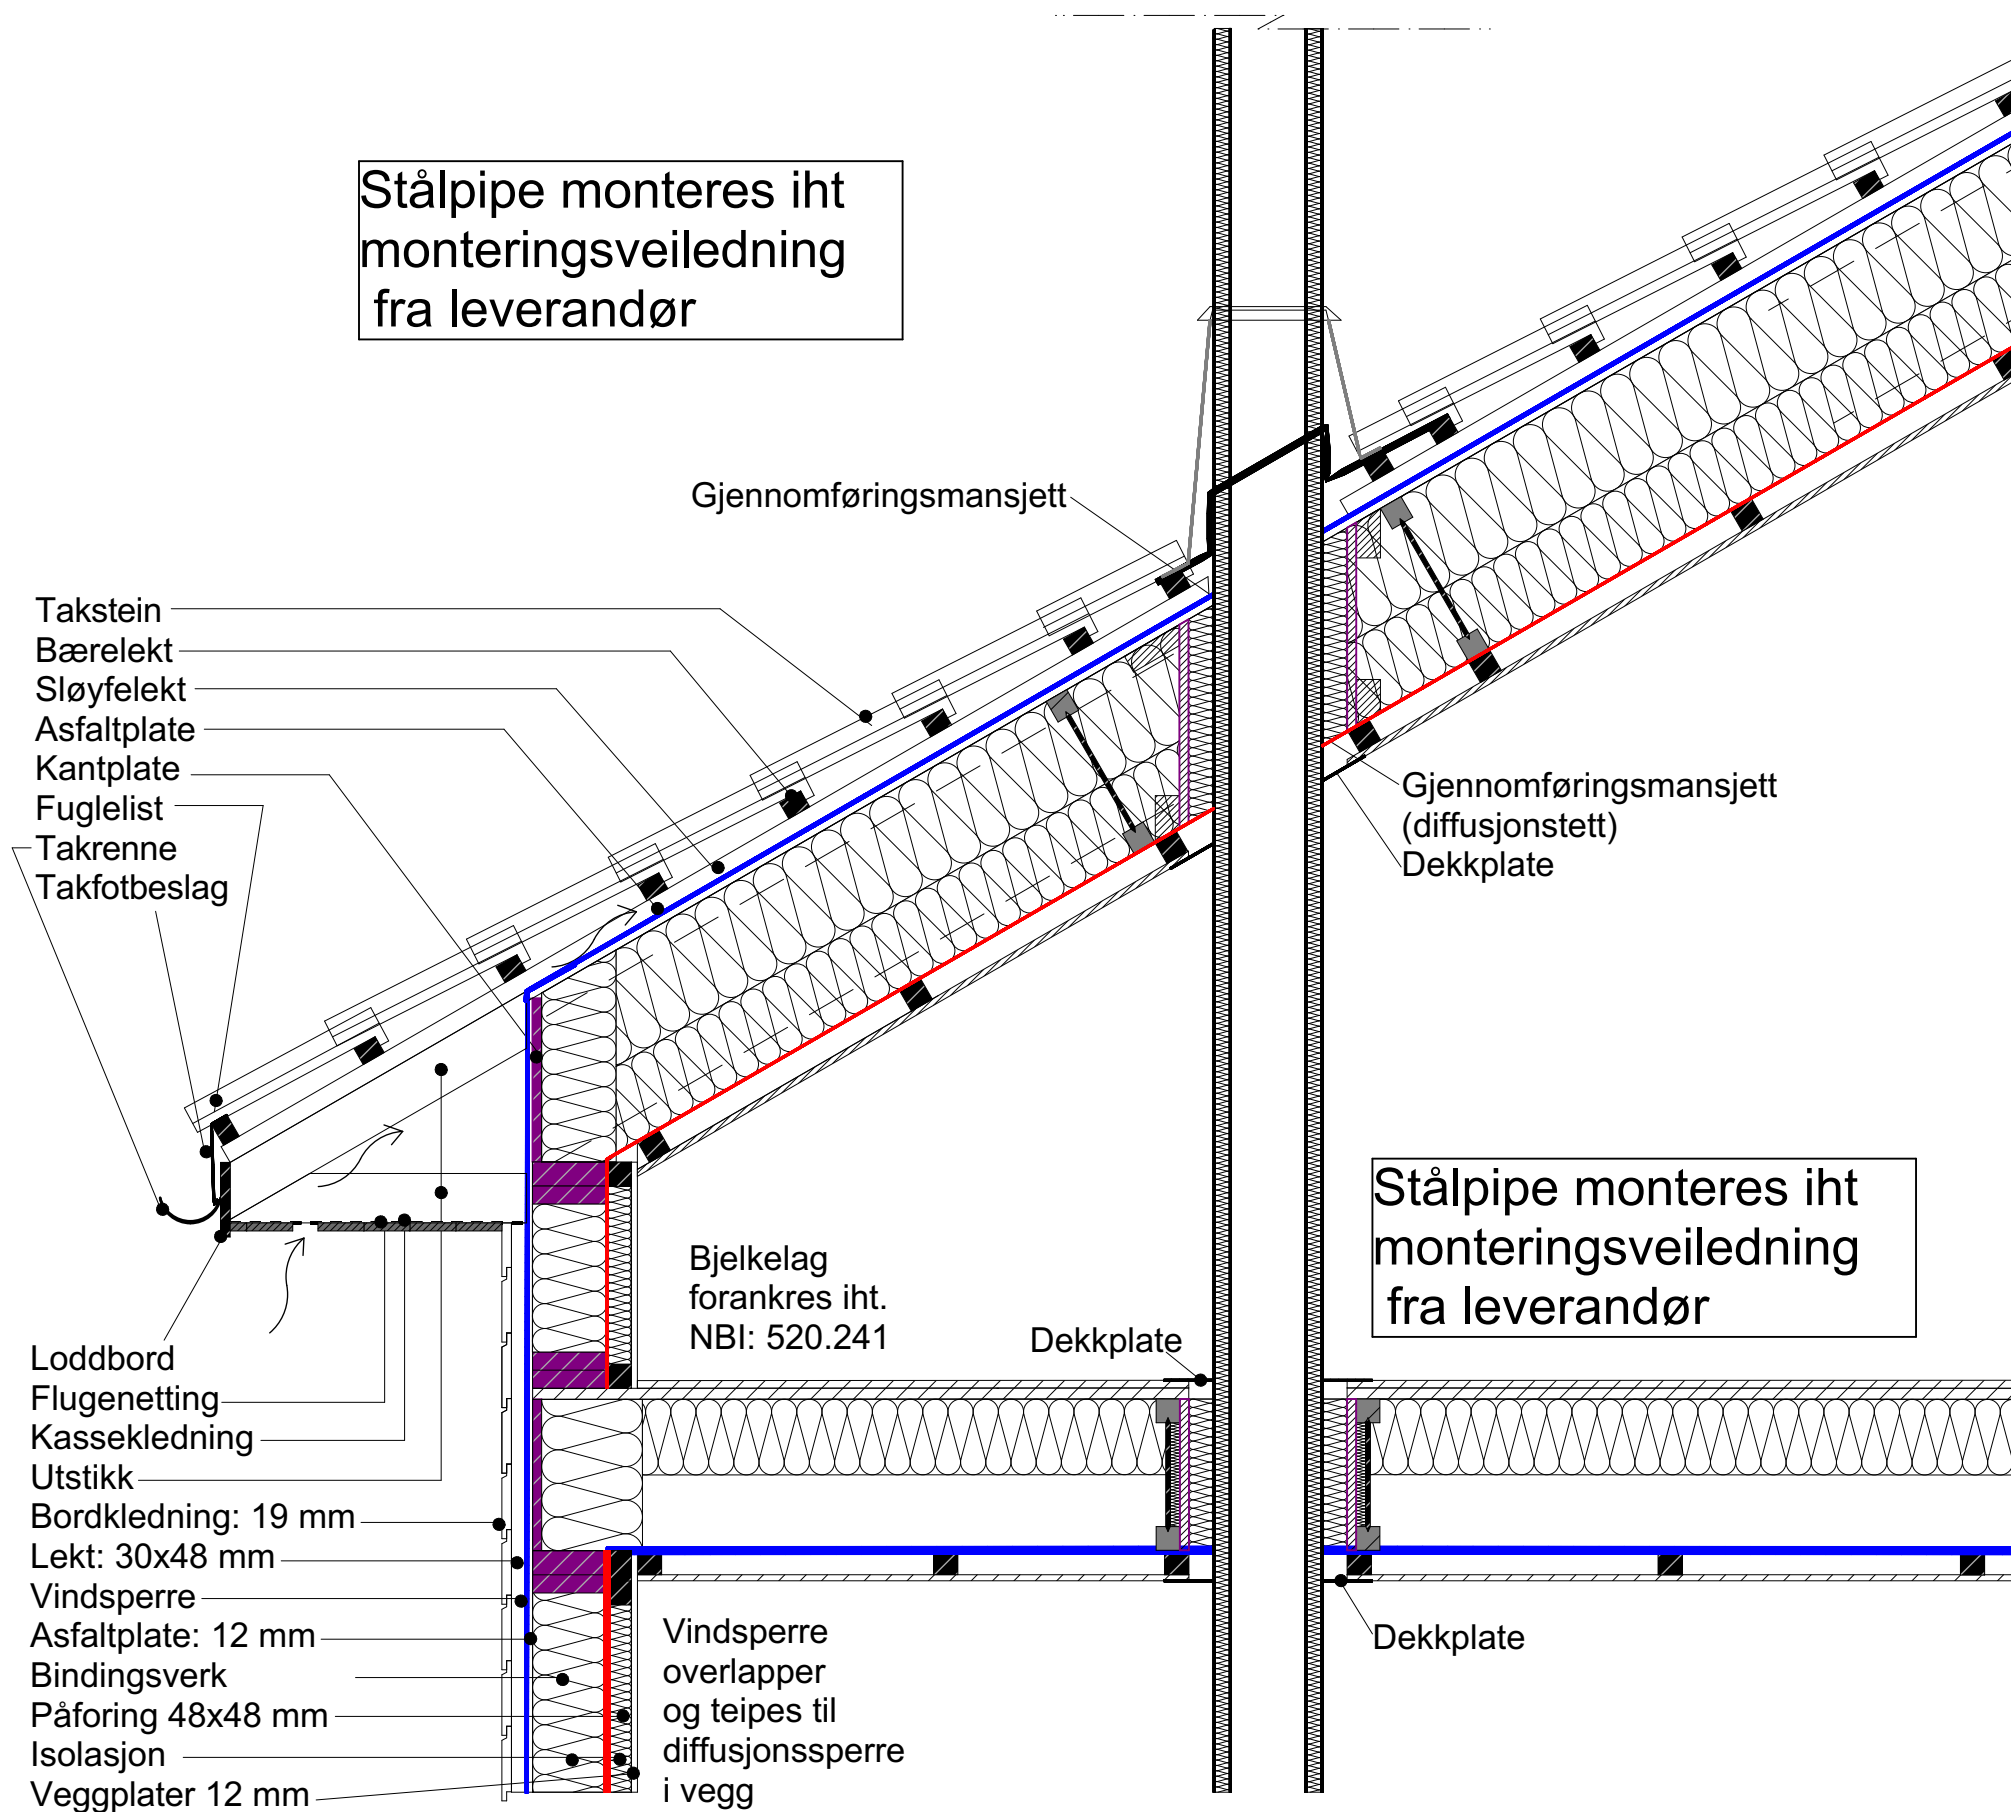

BYGGMANNTM	5405	Gjennomføring stålppe, tak med takstein		HENVISNINGER:	
		MÅLESTOKK 1:15		NBI 525.101	
		DAKARKAS		NBI 525.866	
		DATO:14.02.14			
		REVIDERT:	DATO: 30.03.22		
		DATO:			
		DATO:			